


Dados do Empreendimento

Edificação: - Centro de Educação e Pesquisa em Saúde - Anita Garibaldi
 Proprietário: - Instituto de Ensino e Pesquisa Alberto Santos Dumont
 Endereço: - Rodovia RN-160, Km 1,5, nº 2010, CEP 59280-970
 - Distrito de Jundiá - Macaíba/RN
 Tipo de Uso: - Não-residencial (Institucional)


Nº de Pavimentos: - 01 Pavimento (térreo)
 Nº de Vagas: - 23 Vagas de Estacionamento

Quadro de Áreas

Área do Terreno: - 32.351,01 m²
 Área do Bloco 01 (Galpão): - 200,00 m²
 Área do Bloco 02 (Anexo): - 154,24 m²
 Área dos Blocos 03 e 04: - 1.423,09 m²
 Área dos Depósitos (Serviços): - 9,55 m²
 Área da Guarita: - 6,37 m²
Área Total Construída: - 1.793,25 m²

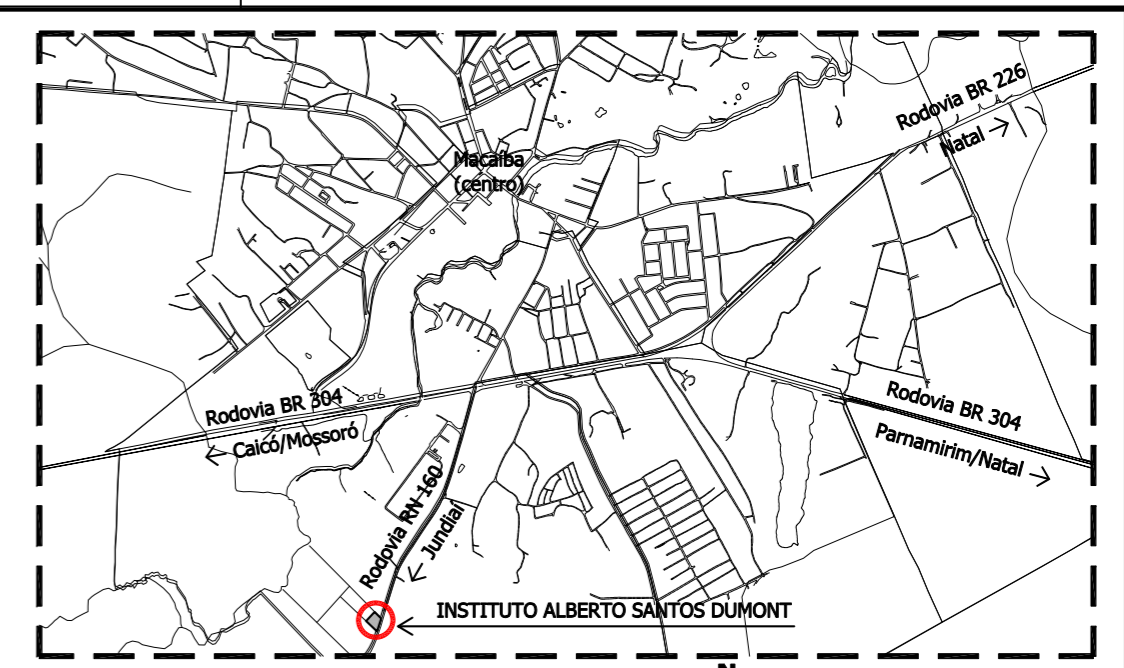

Cidade de Macaíba
 Planta de Situação
 Sem Escala

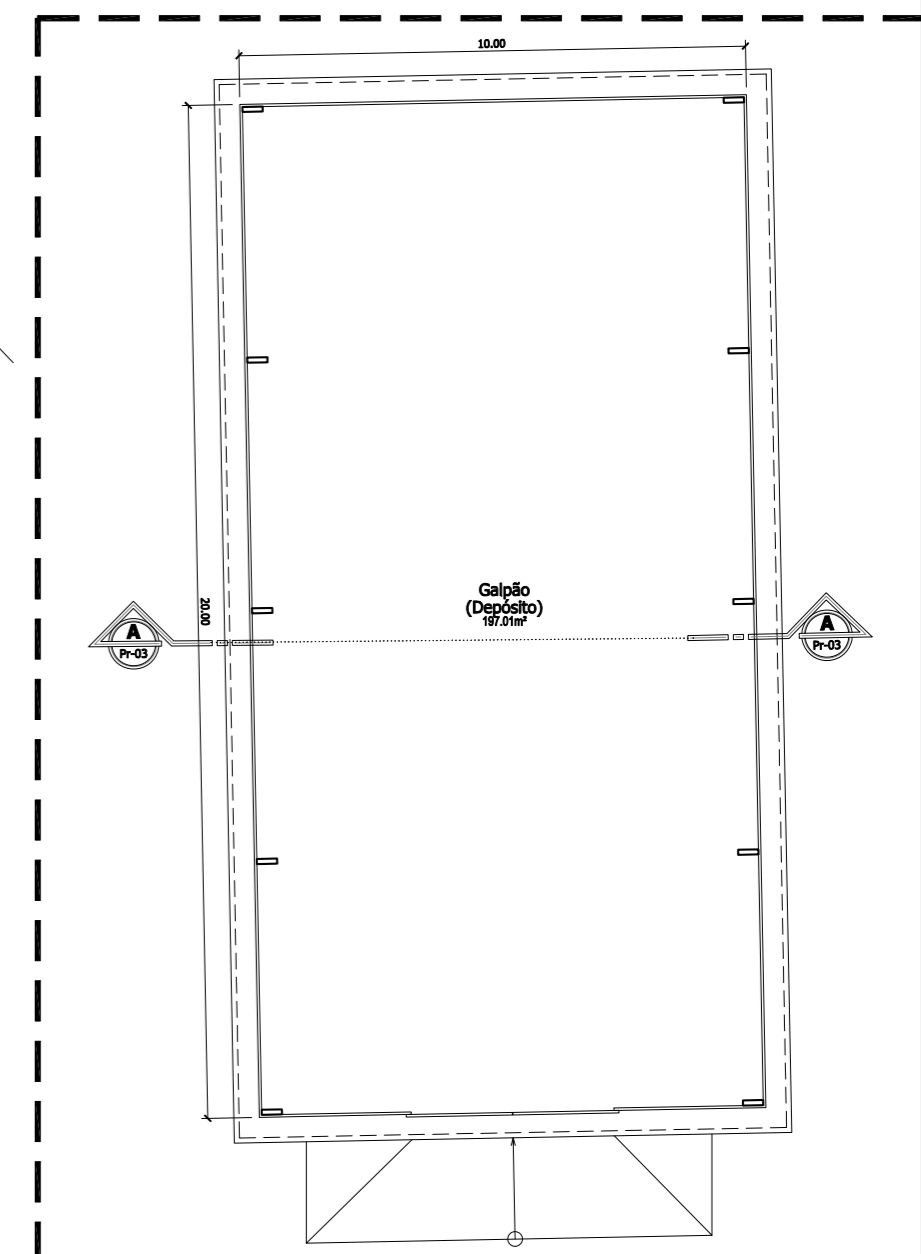

Bloco 01 - Galpão
 Planta Baixa
 Escala:1/100


PROPRIETÁRIO: _____
 VIRGINIA LEANDRO - CAU A31431-5
 AUTORA DO LEVANTAMENTO ARQUITETÔNICO: _____

[APROVE] CONSULTORIA EM PROJETOS E MEIO AMBIENTE
 AV. RODRIGUES ALVES, 800, SALA 1303, TRÉCUL, NATAL / RN - CEP 59020-200
 (55) 3223.4474 | approve@aproveconsultoria.com


PROJETO: LEVANTAMENTO ARQUITETÔNICO
 EMPREENDIMENTO: CENTRO DE EDUCAÇÃO E PESQUISA EM SAÚDE - ANITA GARIBALDI

LOCALIZAÇÃO: RODOVIA RN-160, KM 1,5, 2010, DISTRITO DE JUNDIÁ - MACAÍBA/RN
 PROPRIETÁRIO: INSTITUTO DE ENSINO E PESQUISA ALBERTO SANTOS DUMONT
 CONTEÚDO: DADOS, PL. DE SITUAÇÃO, IMPLANTAÇÃO, GUARITA E BLOCO 01 (GALPÃO)
 DESENHO: AULO
 DATA: JULHO/2017
 REVISÃO: R02

ÁREA DO TERRENO: 32.351,01 m²
 ESCALAS: INDICADA
01/03
Direitos Autorais Reservados - Lei Federal nº 9.610

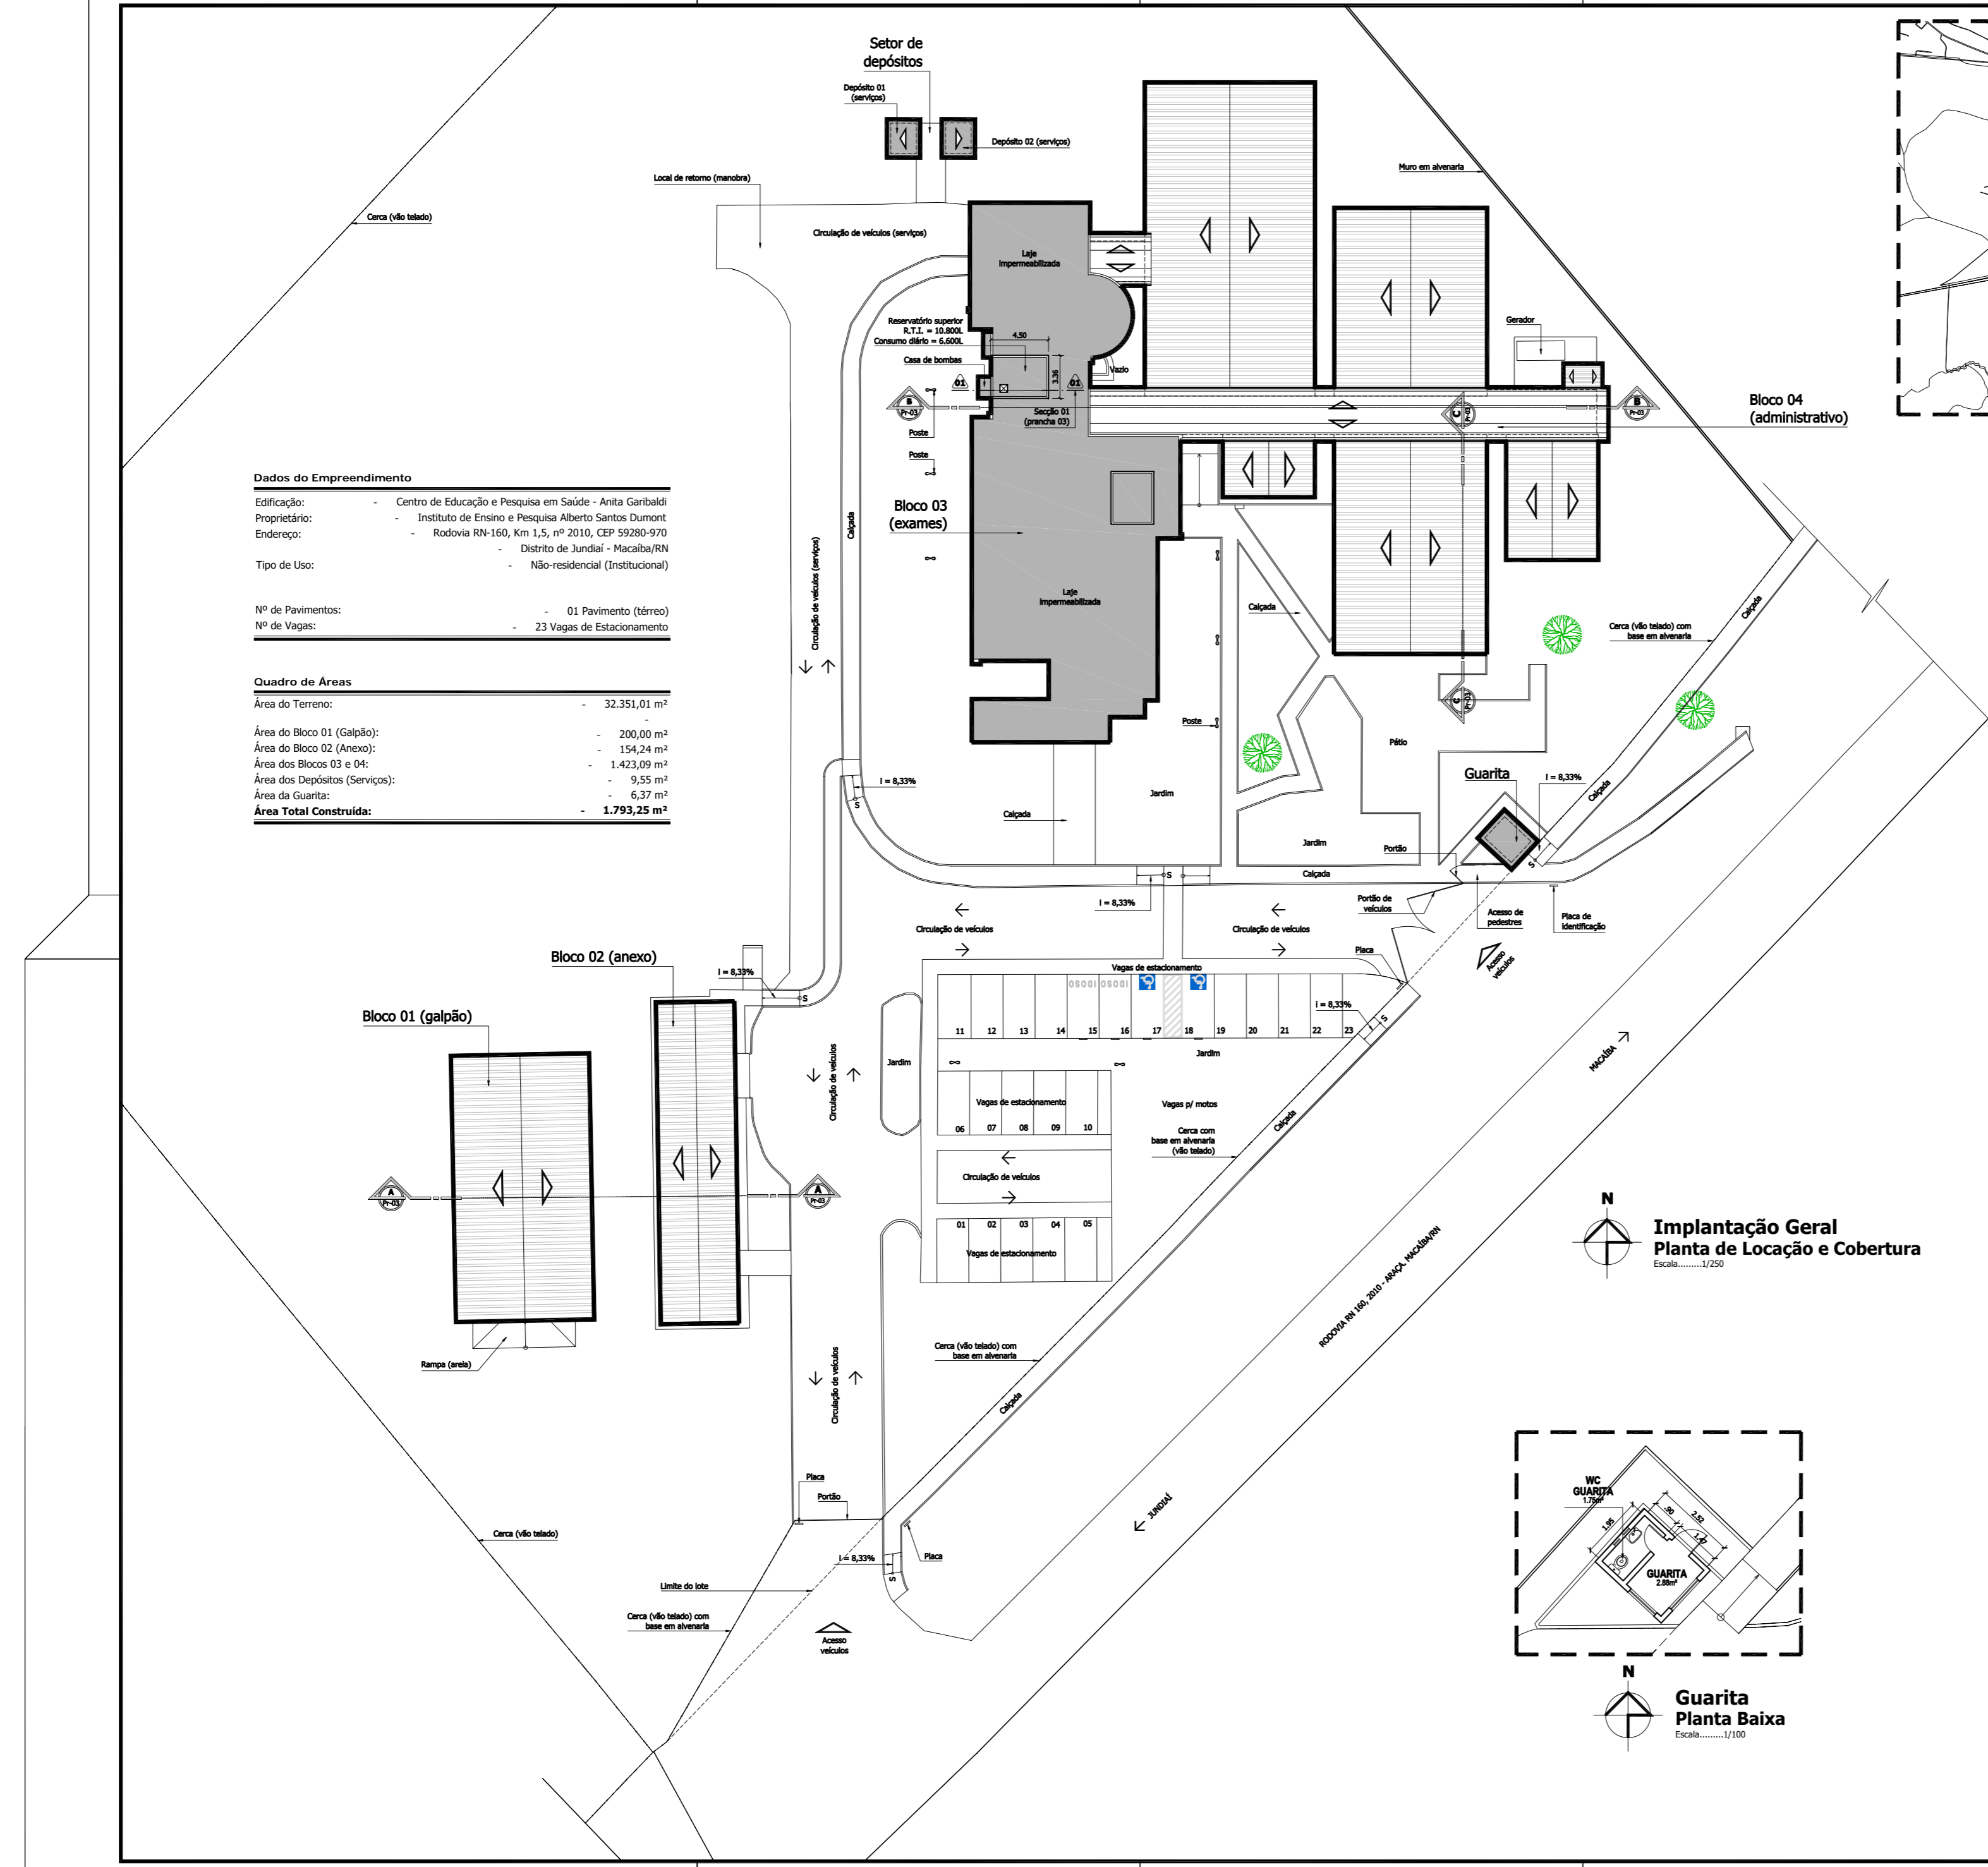

Implantação Geral
 Planta de Locação e Cobertura
 Escala:1/250

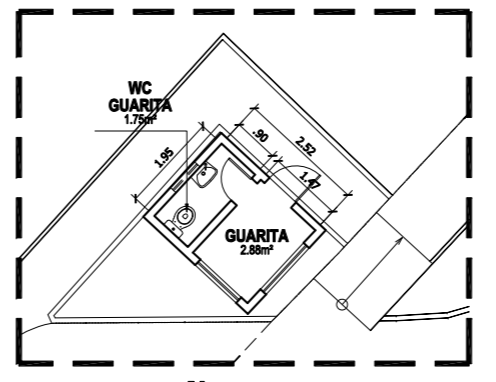

Guarita
 Planta Baixa
 Escala:1/100