


LEGENDA	
P.O	- Pessoas obesas
P.C.R	- Pessoas em cadeira de rodas
A.C	- Acompanhante
C.G	- Cão Guia

Planta baixa layout  
Escala 1/75

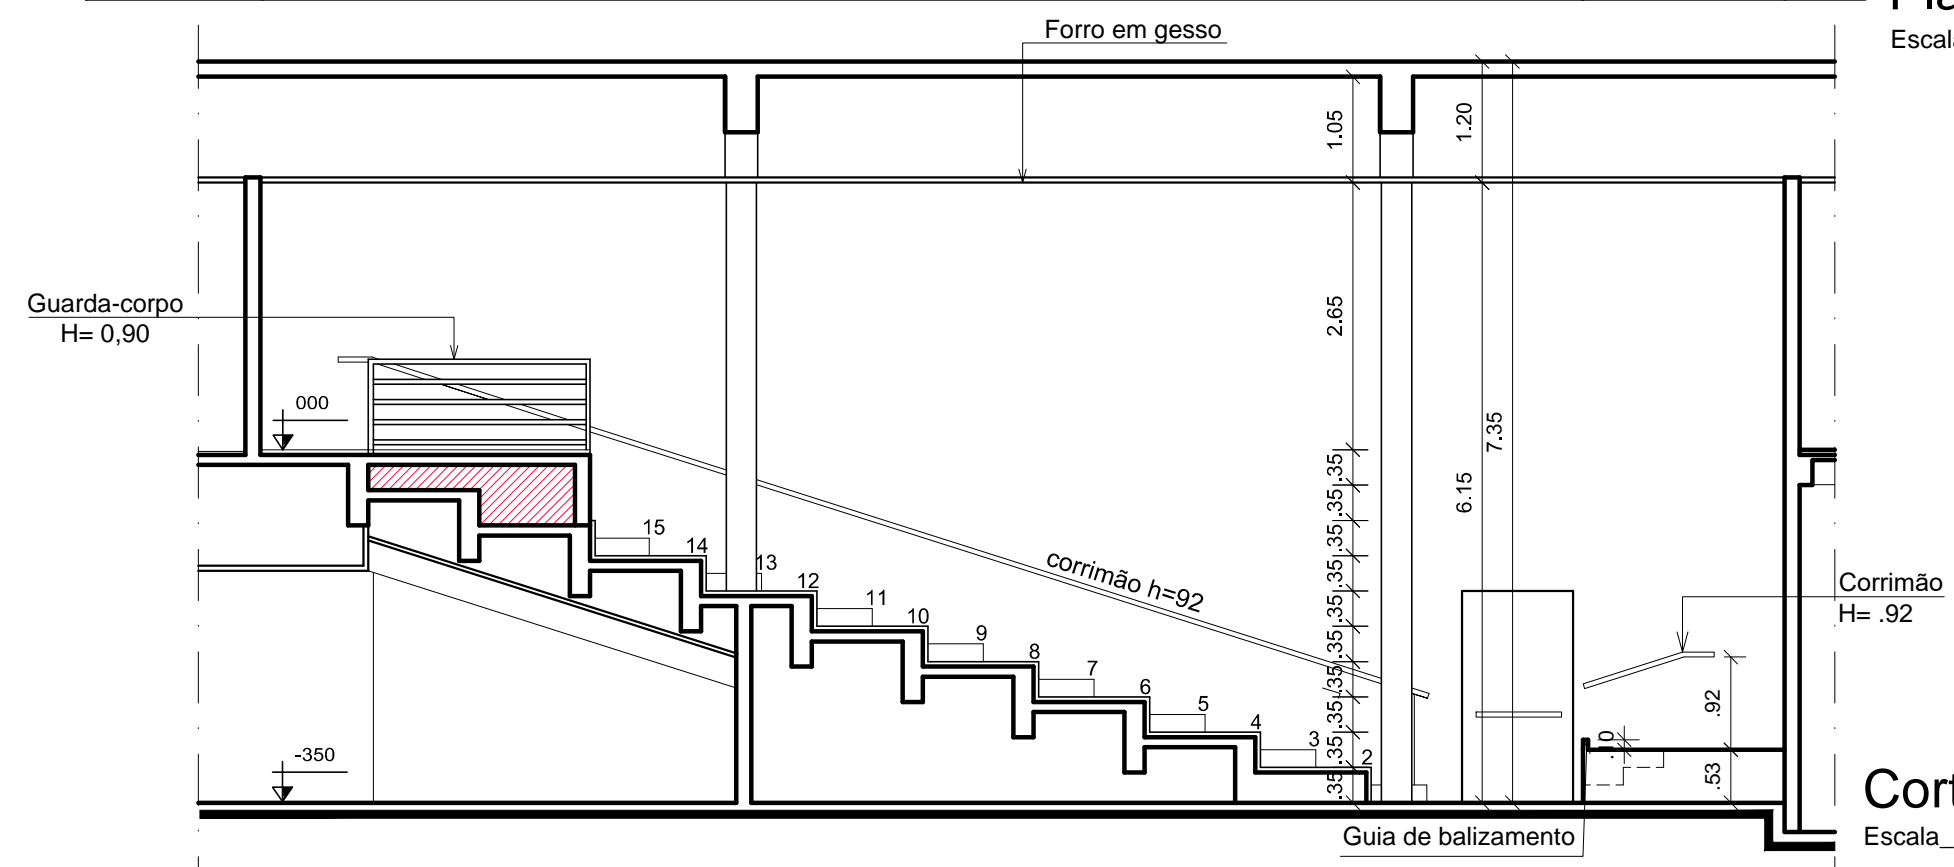

Corte AA  
Escala 1/75

ASSUNTO: INSTITUTO DE NEUROCIÊNCIA CENTRO DE PESQUISAS- AUDITÓRIO  
 ENDEREÇO: Campus do Cérebro RN 106 KM3- Distrito de Jundiá-Macalba/RN  
 CONTEÚDO: Planta baixa layout auditório e corte AA  
 ARQUIVO: INN\_CC\_FO\_AUDITÓRIO.dwg

PROPRIETÁRIO:  
 Instituto de Neurociência  
 ARQUITETA:

**arquiteta**  
 Projetos arquitetônicos  
 Arquitetura de interiores

Rua Olimo Meira, 1073 Barro vermelho  
 Natal/RN

PRANCHAS:  
**02/02**

ÁREA ÚTIL: 173,88 m<sup>2</sup>