




2º PAVIMENTO

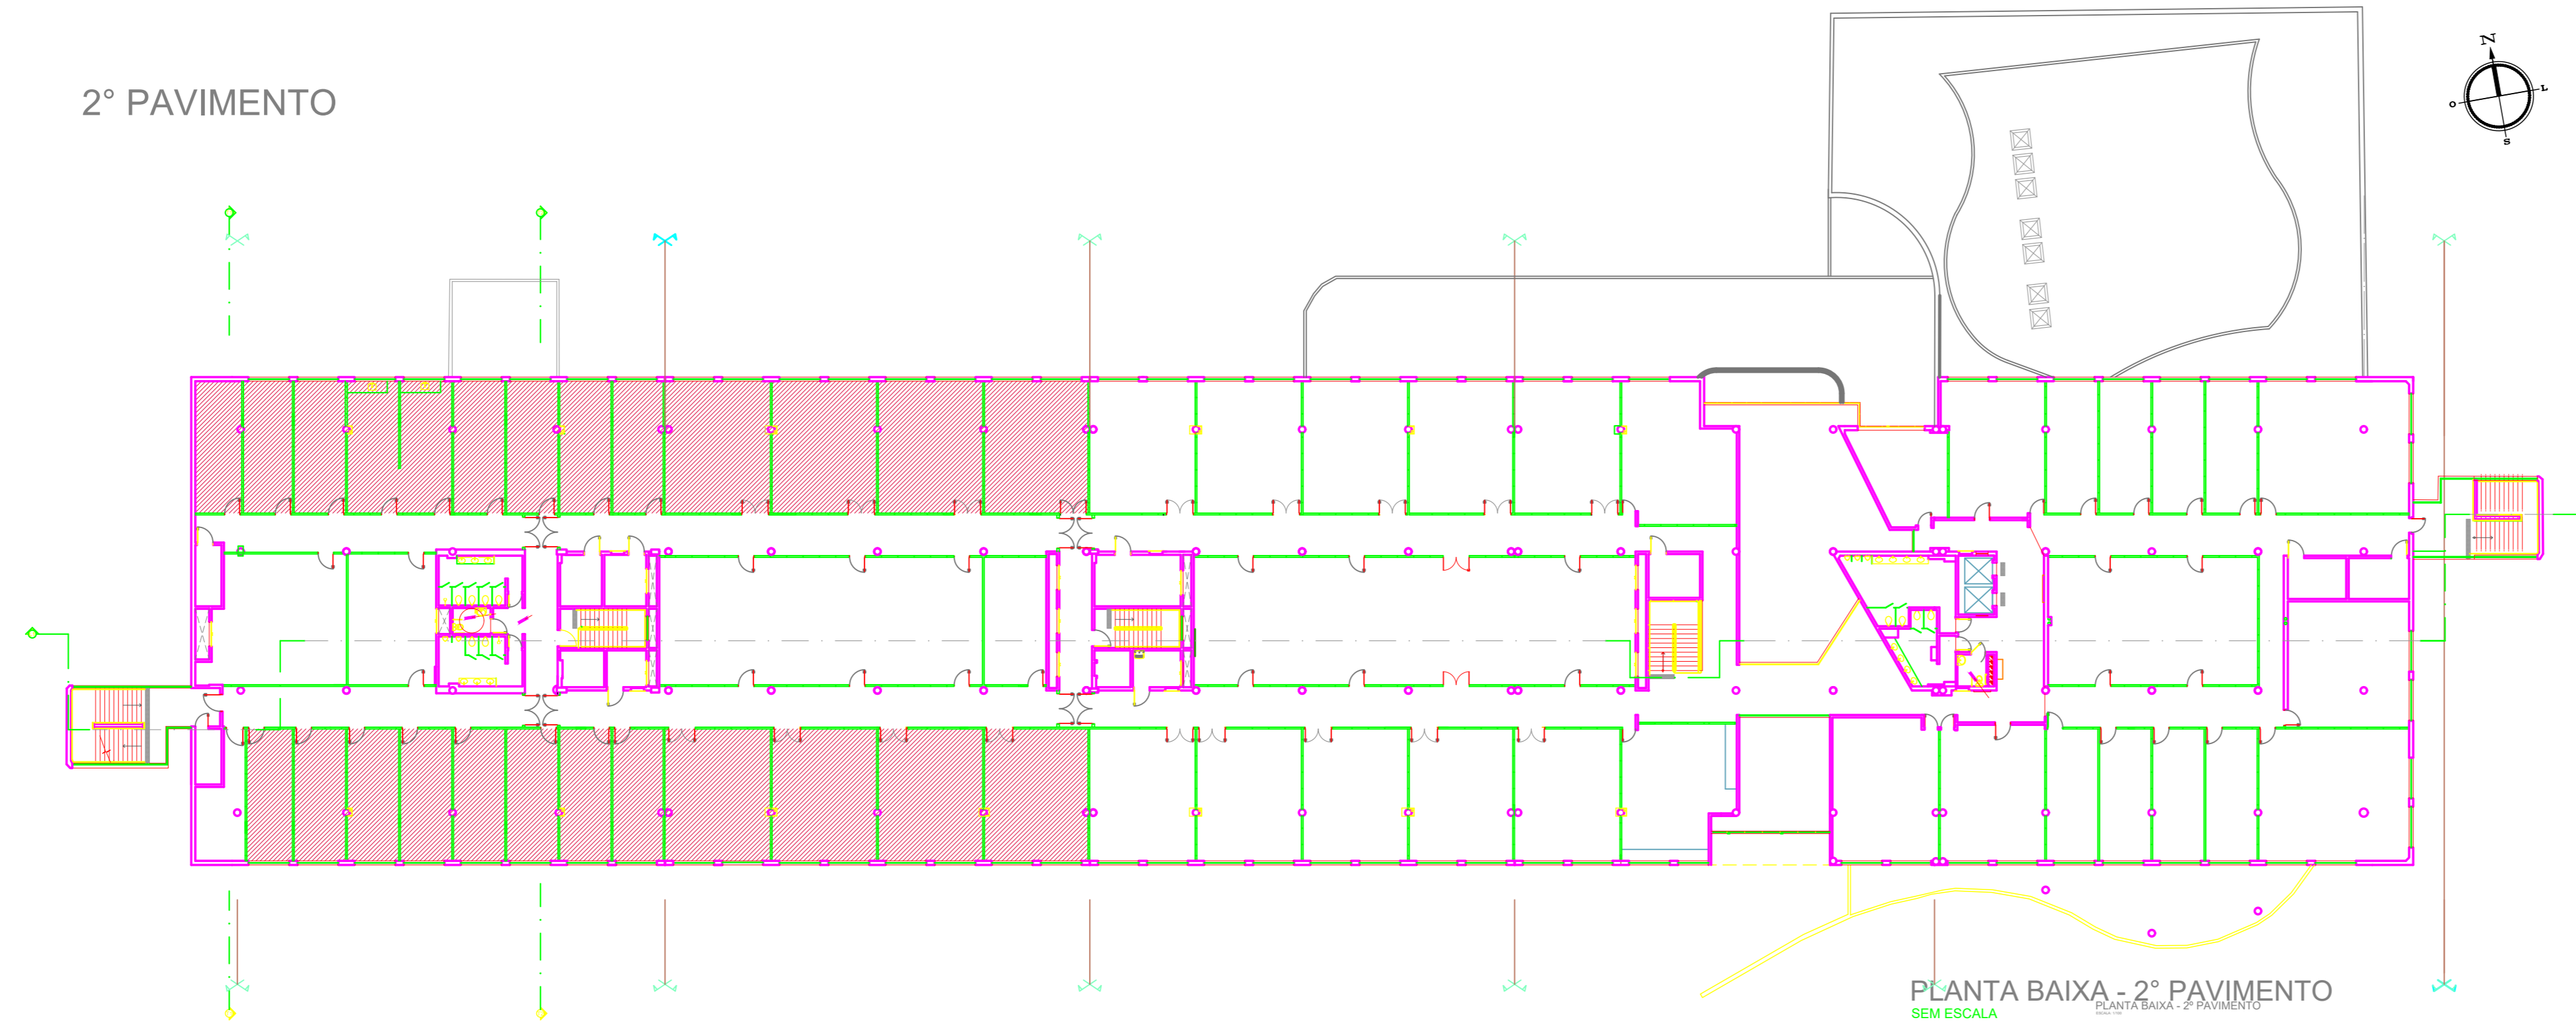

PLANTA BAIXA - 2º PAVIMENTO
SEM ESCALA

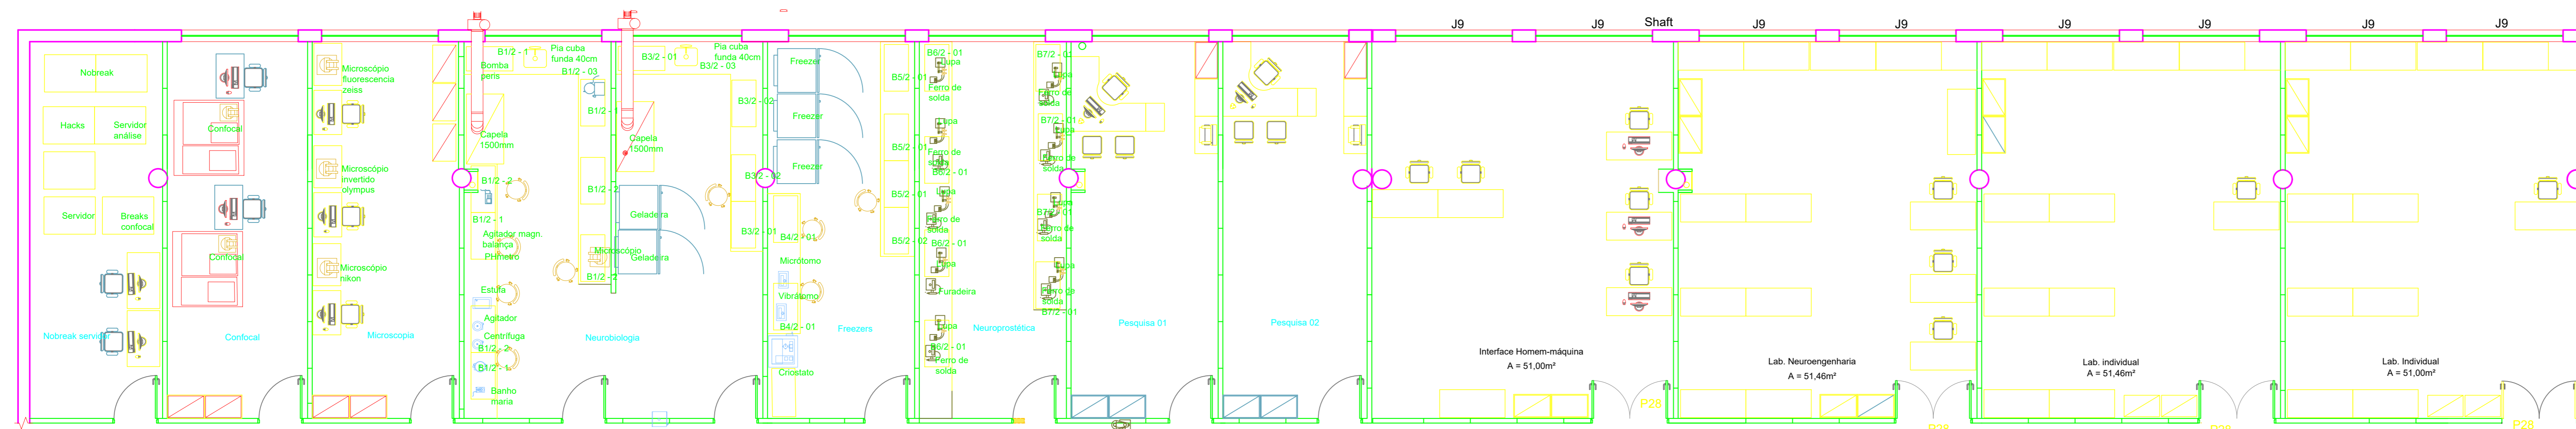

PLANTA BAIXA 2º PAVIMENTO - LAYOUT
ESCALA: 1/75

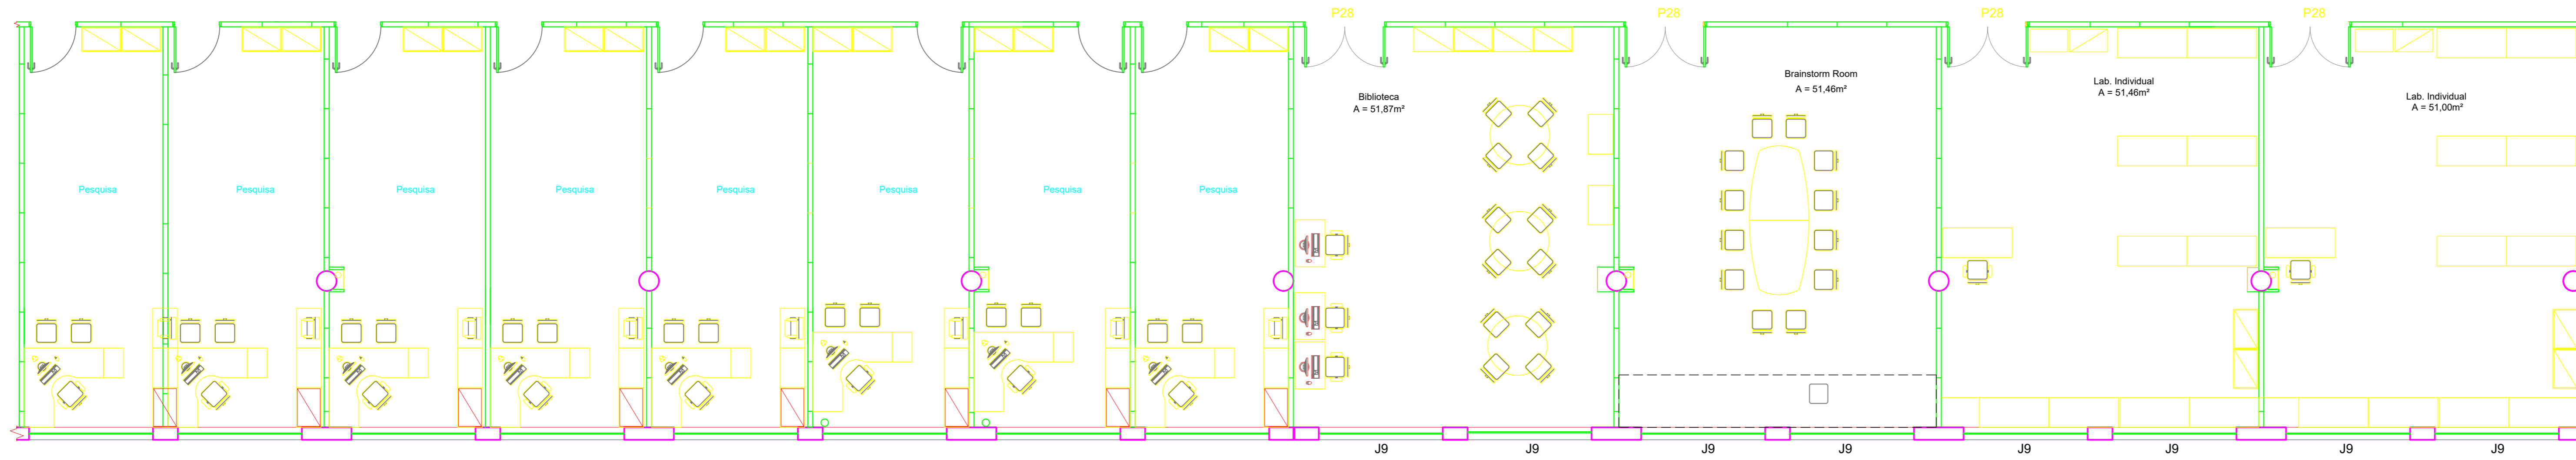

PLANTA BAIXA 2º PAVIMENTO - LAYOUT
ESCALA: 1/75

Autor do projeto: Jose Gabriel CREA-RS 21500

Proprietário do projeto: Instituto de Ensino e Pesquisa Santos Dumont - IED

Responsável pelo levantamento: Cláudia Ferreira Queiroz Serep CAU-A138126

LEVANTAMENTO
INSTITUTO DE NEUROCIÊNCIAS
Centro de Pesquisa

Proprietário: Instituto de Ensino e Pesquisa Santos Dumont - IED
Campus do Catedral - Rm 108 - KM 03 - Distrito de Jundiaí - Macaíba/RN

	Conteúdo: LAYOUT 2º PAVIMENTO	Orç. em anexo
	Área construída: 12.718,11 m²	Área terreno: 995.000,00 m²
	Disciplina: Arquitetura	Data: Abril/2020
	Atividade: Campus Catedral_20_04_20.dwg	Planilha: 11/14
Direitos autorais reservados. Proibida qualquer modificação ou reprodução no todo ou em parte, sem o devido consentimento dos autores do projeto.		Revista 01