



Marcelo Kozhinsky  
Engº Agrônomo e Paisagista  
CREA PE046216

**MARCELO  
KOZHINSKY**  
Paisagismo e Consultoria



Colaborador:  
Stien Herculano

Obra: Anteprojeto do Campus do Cérebro - Instituto Santos Dumont  
Localização: Macaíba - RN

Data: Dezembro/2017 Escala: 1/250 P01/01

Projeto: Marcelo Kozhinsky  
Engenheiro Agrônomo e Paisagista - CREA 0416216/PE  
CPF 658644254-00

Proprietário:

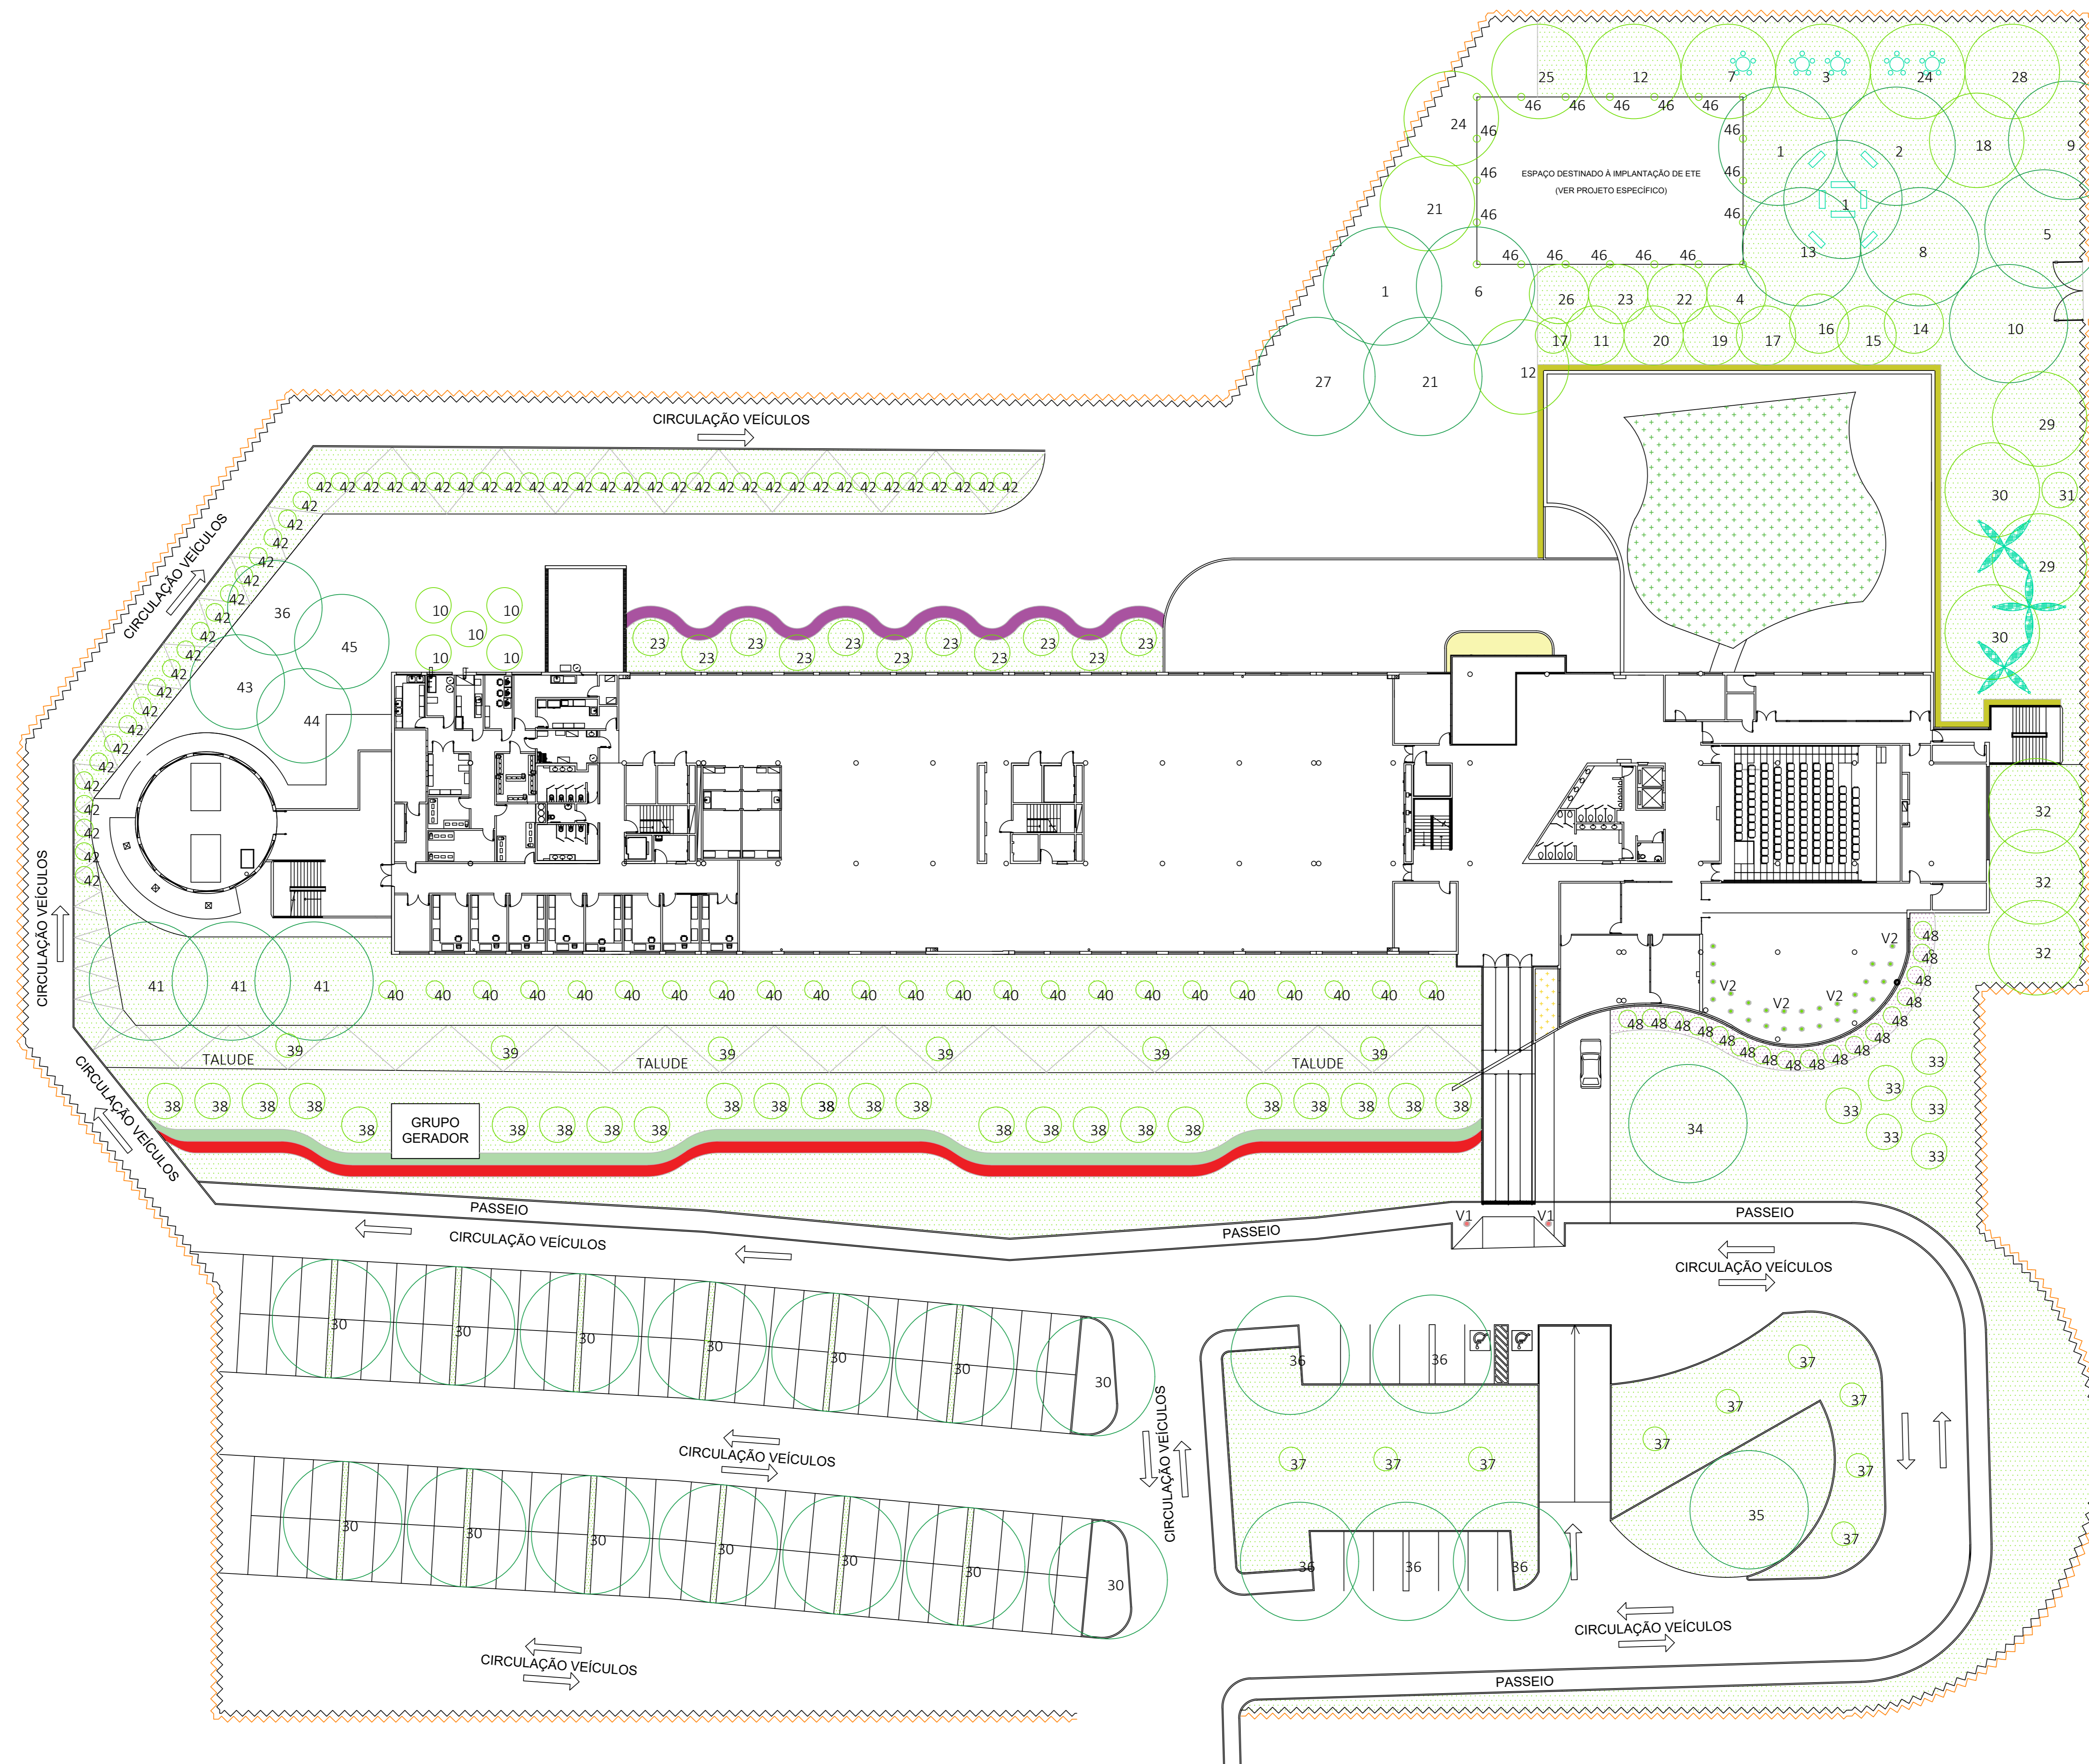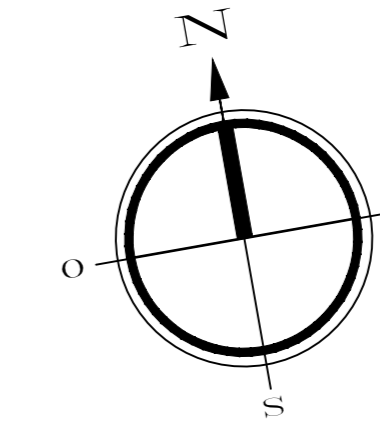

LEGENDA DAS VEGETAÇÕES UTILIZADAS

- |                         |                                       |
|-------------------------|---------------------------------------|
| 1. JAMBO PARÁ           | 26. ARAÇÁ                             |
| 2. SAPOTI               | 27. JENIPAPO                          |
| 3. JAMBO BRANCO         | 28. CARAMBOLA                         |
| 4. JAMBO ROSA           | 29. PAU BRASIL                        |
| 5. MANGA ESPADA         | 30. SIBIPIRUNA                        |
| 6. MANGA ROSA           | 31. YLANG YLANG                       |
| 7. FRUTA PÃO            | 32. FLAMBOYANT VERMELHO               |
| 8. CAJÁ                 | 33. PALMEIRA PTYCHOSPERMA MACARTHURII |
| 9. SIRIGUELA            | 34. PALMEIRA AZUL                     |
| 10. CAJUEIRO            | 35. BAOBÁ                             |
| 11. JABUTICABA          | 36. IPÊ ROSA                          |
| 12. PITOMBA             | 37. JASMIM DA ÍNDIA                   |
| 13. TAMARINDO           | 38. PALMEIRA RABO-DE-RAPOSA           |
| 14. AMORA               | 39. CÁSSIA BAIANA                     |
| 15. LIMÃO               | 40. FLAMBOYANZINHO LARANJA            |
| 16. TANGERINA           | 41. MAÇARANDUBA                       |
| 17. LARANJA KINKAN DOCE | 42. PENDÃO VERMELHO                   |
| 18. UBAIA               | 43. IPÊ ROXO                          |
| 19. LARANJA PERA        | 44. IPÊ AMARELO                       |
| 20. ROMÃ                | 45. IPÊ BRANCO                        |
| 21. ABACATE             | 46. ALAMANDA AMARELA                  |
| 22. ACEROLA             |                                       |
| 23. PITANGA             |                                       |
| 24. ACHACHAIRU          |                                       |
| 25. GOIABA              |                                       |

- V1. VASO DE CONCRETO DE 50 cm COM BUGANVÍLIAS  
V2. VASO EM PVC NA COR MARROM COM ZAMIOCULCAS

- |  |   |  |               |
|--|---|--|---------------|
|  | GRAMA ESMERALDA                                 |  | VIUVINHA      |
|  | PERIQUITO VERMELHO                              |  | ÍRIS DA PRAIA |
|  | BARBA DE SERPENTE                               |  | DIANELA       |
|  | BUGANVÍLIAS EM TODO O GRADIL QUE CERCA O CAMPUS |  |               |
|  | ASYSTASIA VARIEGATA                             |  |               |
|  | TELHADO VERDE COM BARLERIA REPENS               |  |               |
|  | TELHADO VERDE COM ONZE HORAS LILÁS E AMARELA    |  |               |

PLANTA BAIXA  
esc.: 1 / 250