
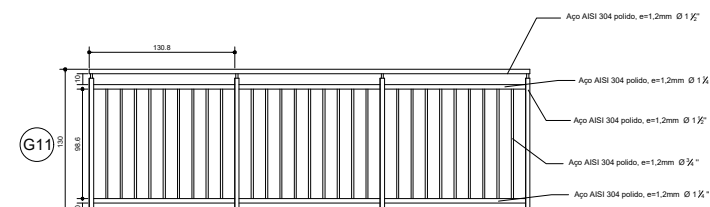
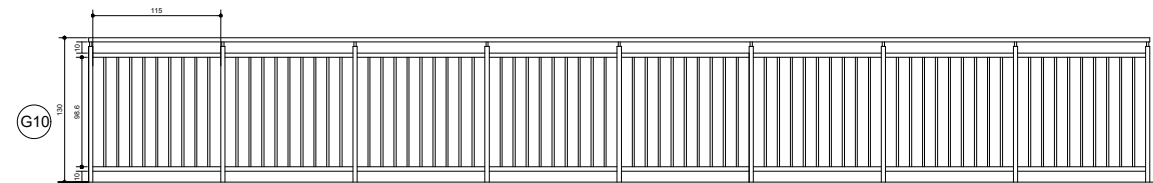
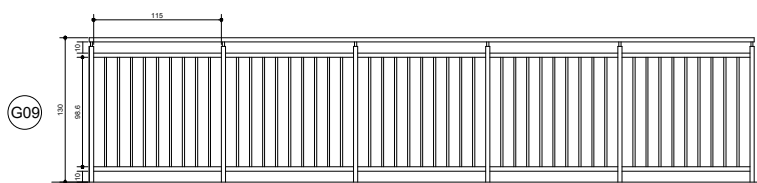
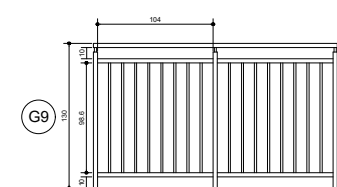
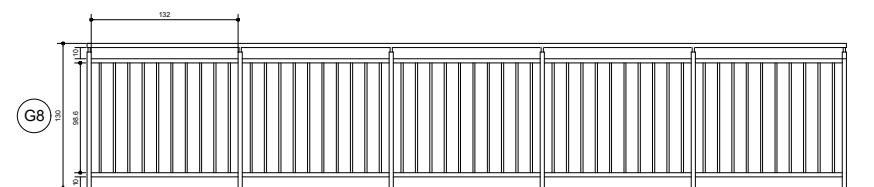
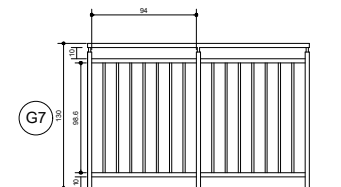
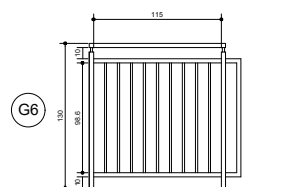


PLANTA BAIXA - GUARDA CORPOS
1º ANDAR - IINELS

Escala 1/75

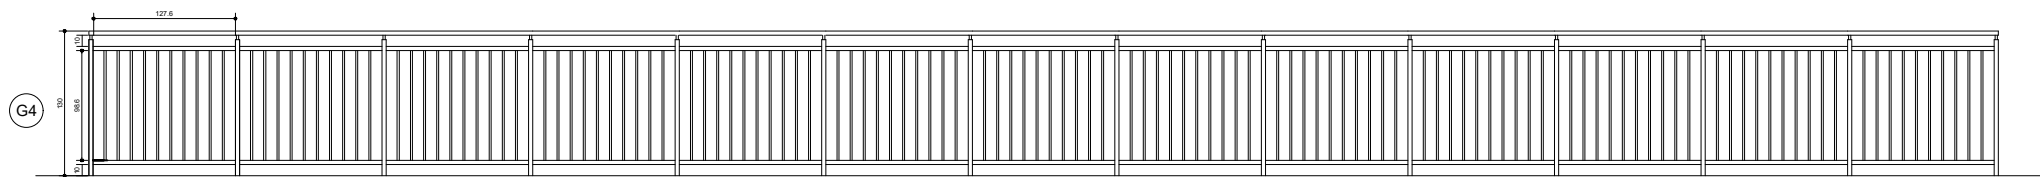

DETALHAMENTO - GUARDA CORPOS
1º ANDAR - IINELS

Escala 1/15

O PROPRIETÁRIO INSTITUTO DE ENSINO E PESQUISA ALBERTO SANTOS DUMONT

O AUTOR DO PROJETO JOBSON ROSSENI MAIA DE OLIVEIRA

O RESPONSÁVEL PELA EXECUÇÃO DA OBRA

PROJETO:

TÍTULO:
DETALHAMENTO DOS GUARDA CORPO - IINELS

LOCALIZAÇÃO:
MACAIBA/RN

PROPRIETÁRIO:
INSTITUTO DE ENSINO E PESQUISA ALBERTO SANTOS DUMONT

DESENHO:

ESCALA: INDICADA DATA: OUT/2023 Nº CONTRATO: VERSÃO: VO ANTEPROJETO

FRANCHA:

ASSUNTO: DETALHAMENTO DE GUARDA CORPO

02/03