


PLANTA BAIXA - GUARDA CORPOS
2º ANDAR - IINELS
Escala 1/75

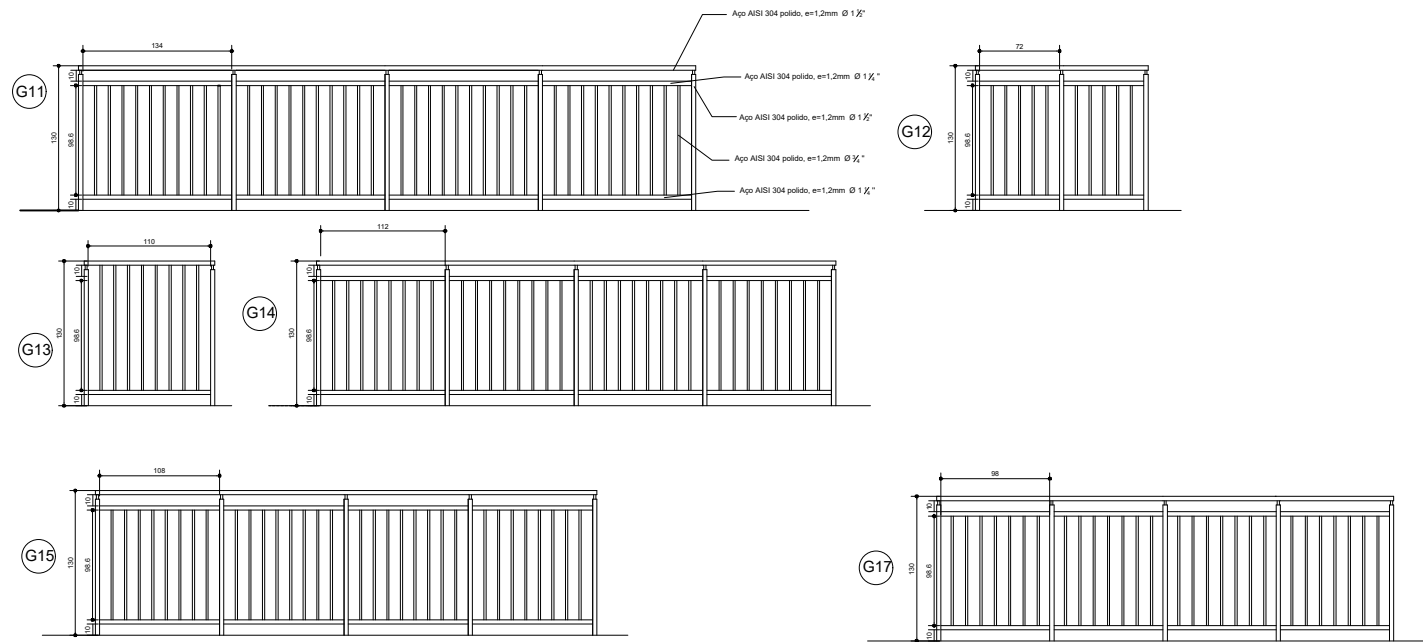

DETALHAMENTO - GUARDA CORPOS
2º ANDAR - IINELS
Escala 1/15

O PROPRIETÁRIO	INSTITUTO DE ENSINO E PESQUISA ALBERTO SANTOS DUMONT		
O AUTOR DO PROJETO	JOBSON ROSSENI MAIA DE OLIVEIRA		
O RESPONSÁVEL PELA EXECUÇÃO DA OBRA			
PROJETO:			
TÍTULO:	DETALHAMENTO DE GUARDA CORPO - IINELS		
LOCALIZAÇÃO:	MACAIBA/RN		
PROPRIETÁRIO:	INSTITUTO DE ENSINO E PESQUISA ALBERTO SANTOS DUMONT		DESENHO:
ESCALA:	DATA:	Nº CONTRATO:	VERSÃO:
INDICADA	OUT/2023		VO ANTEPROJETO
ASSUNTO:	DETALHAMENTO DE GUARDA CORPO		