


PLANTA BAIXA - GUARDA CORPOS
TÉRREO - IINELS

Escala 1/50

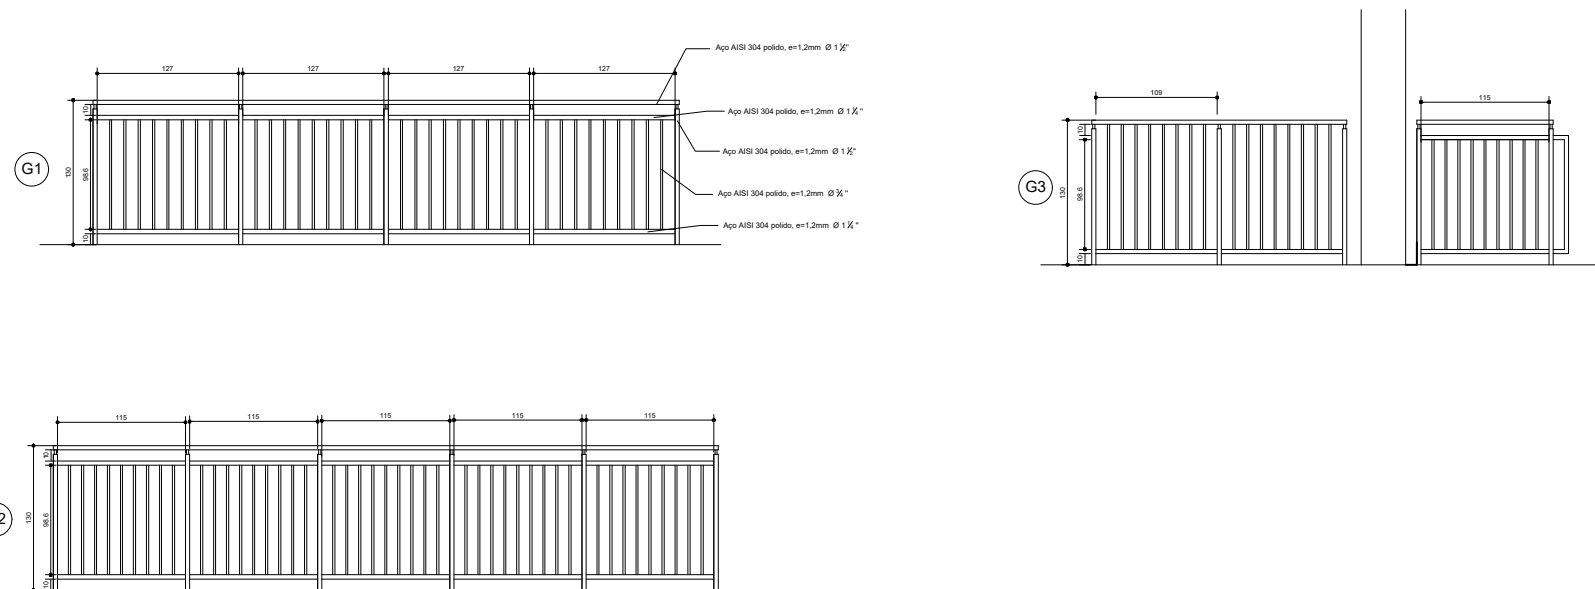

DETALHAMENTO - GUARDA CORPOS
TÉRREO - IINELS

Escala 1/15

O PROPRIETÁRIO INSTITUTO DE ENSINO E PESQUISA ALBERTO SANTOS DUMONT

O AUTOR DO PROJETO JOBSON ROSSENI MAIA DE OLIVEIRA

O RESPONSÁVEL PELA EXECUÇÃO DA OBRA

PROJETO:

TÍTULO:
DETALHAMENTO DOS GUARDA CORPO - IINELS

LOCALIZAÇÃO:
MACAIBA/RN

PROPRIETÁRIO:
INSTITUTO DE ENSINO E PESQUISA ALBERTO SANTOS DUMONT

DESENHO:

ESCALA: 1/100 DATA: OUT/2023 Nº CONTRATO: VERSÃO: VO ANTEPROJETO

PRANCHA:
01/03

ASSUNTO: DETALHAMENTO DE GUARDA CORPO