




PLANTA BAIXA - BLOCO "D" E "E"
ESCALA: 1/200

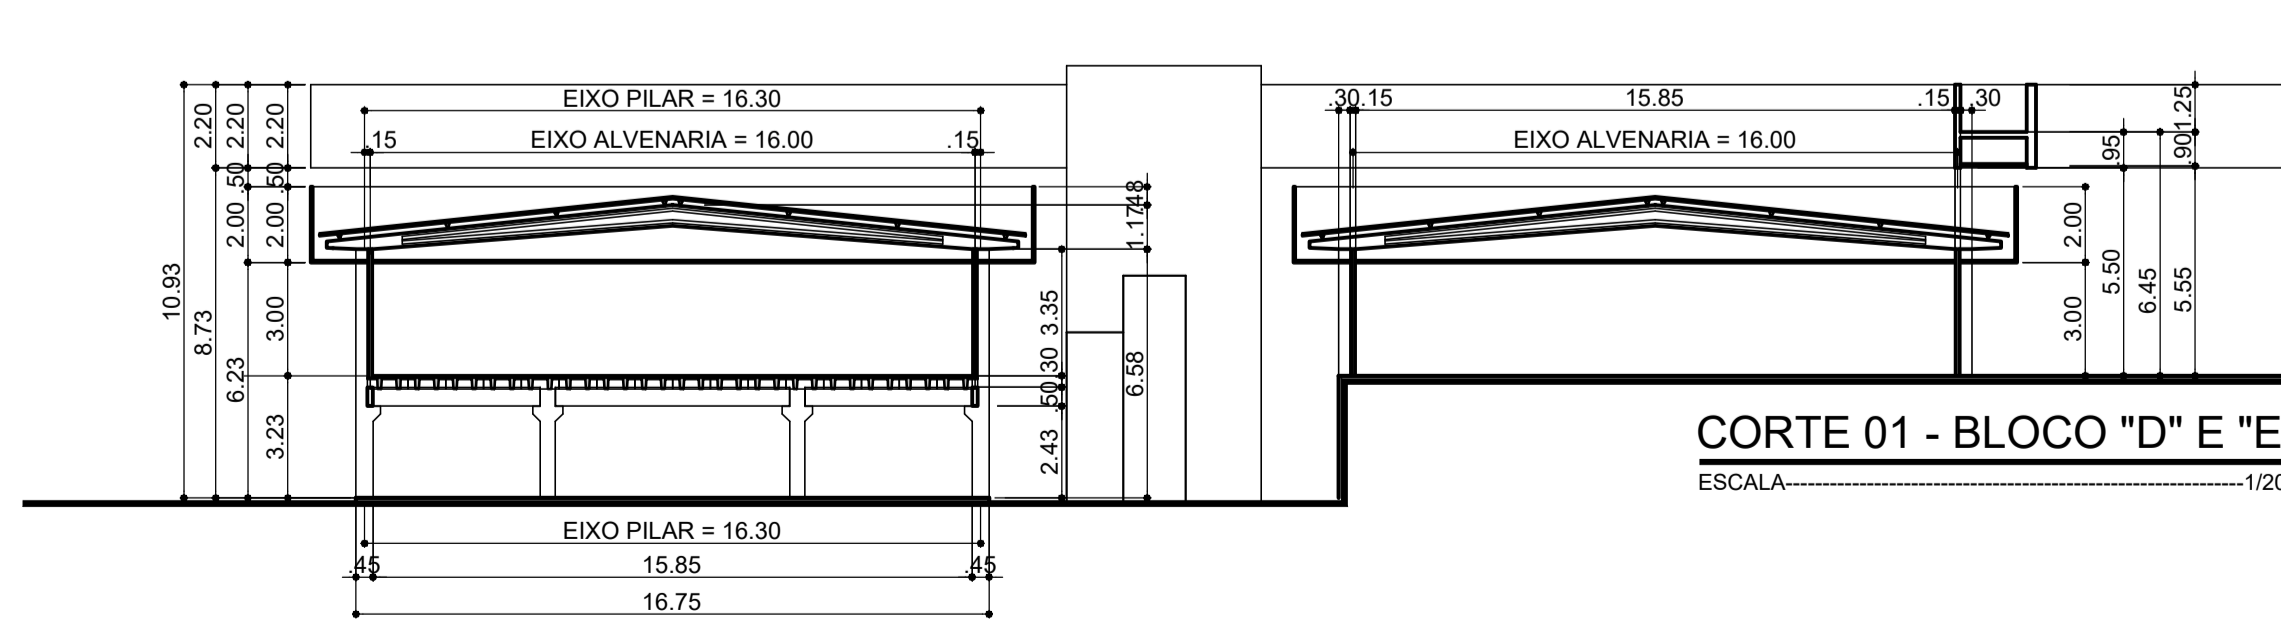

CORTE 01 - BLOCO "D" E "E"
ESCALA: 1/200

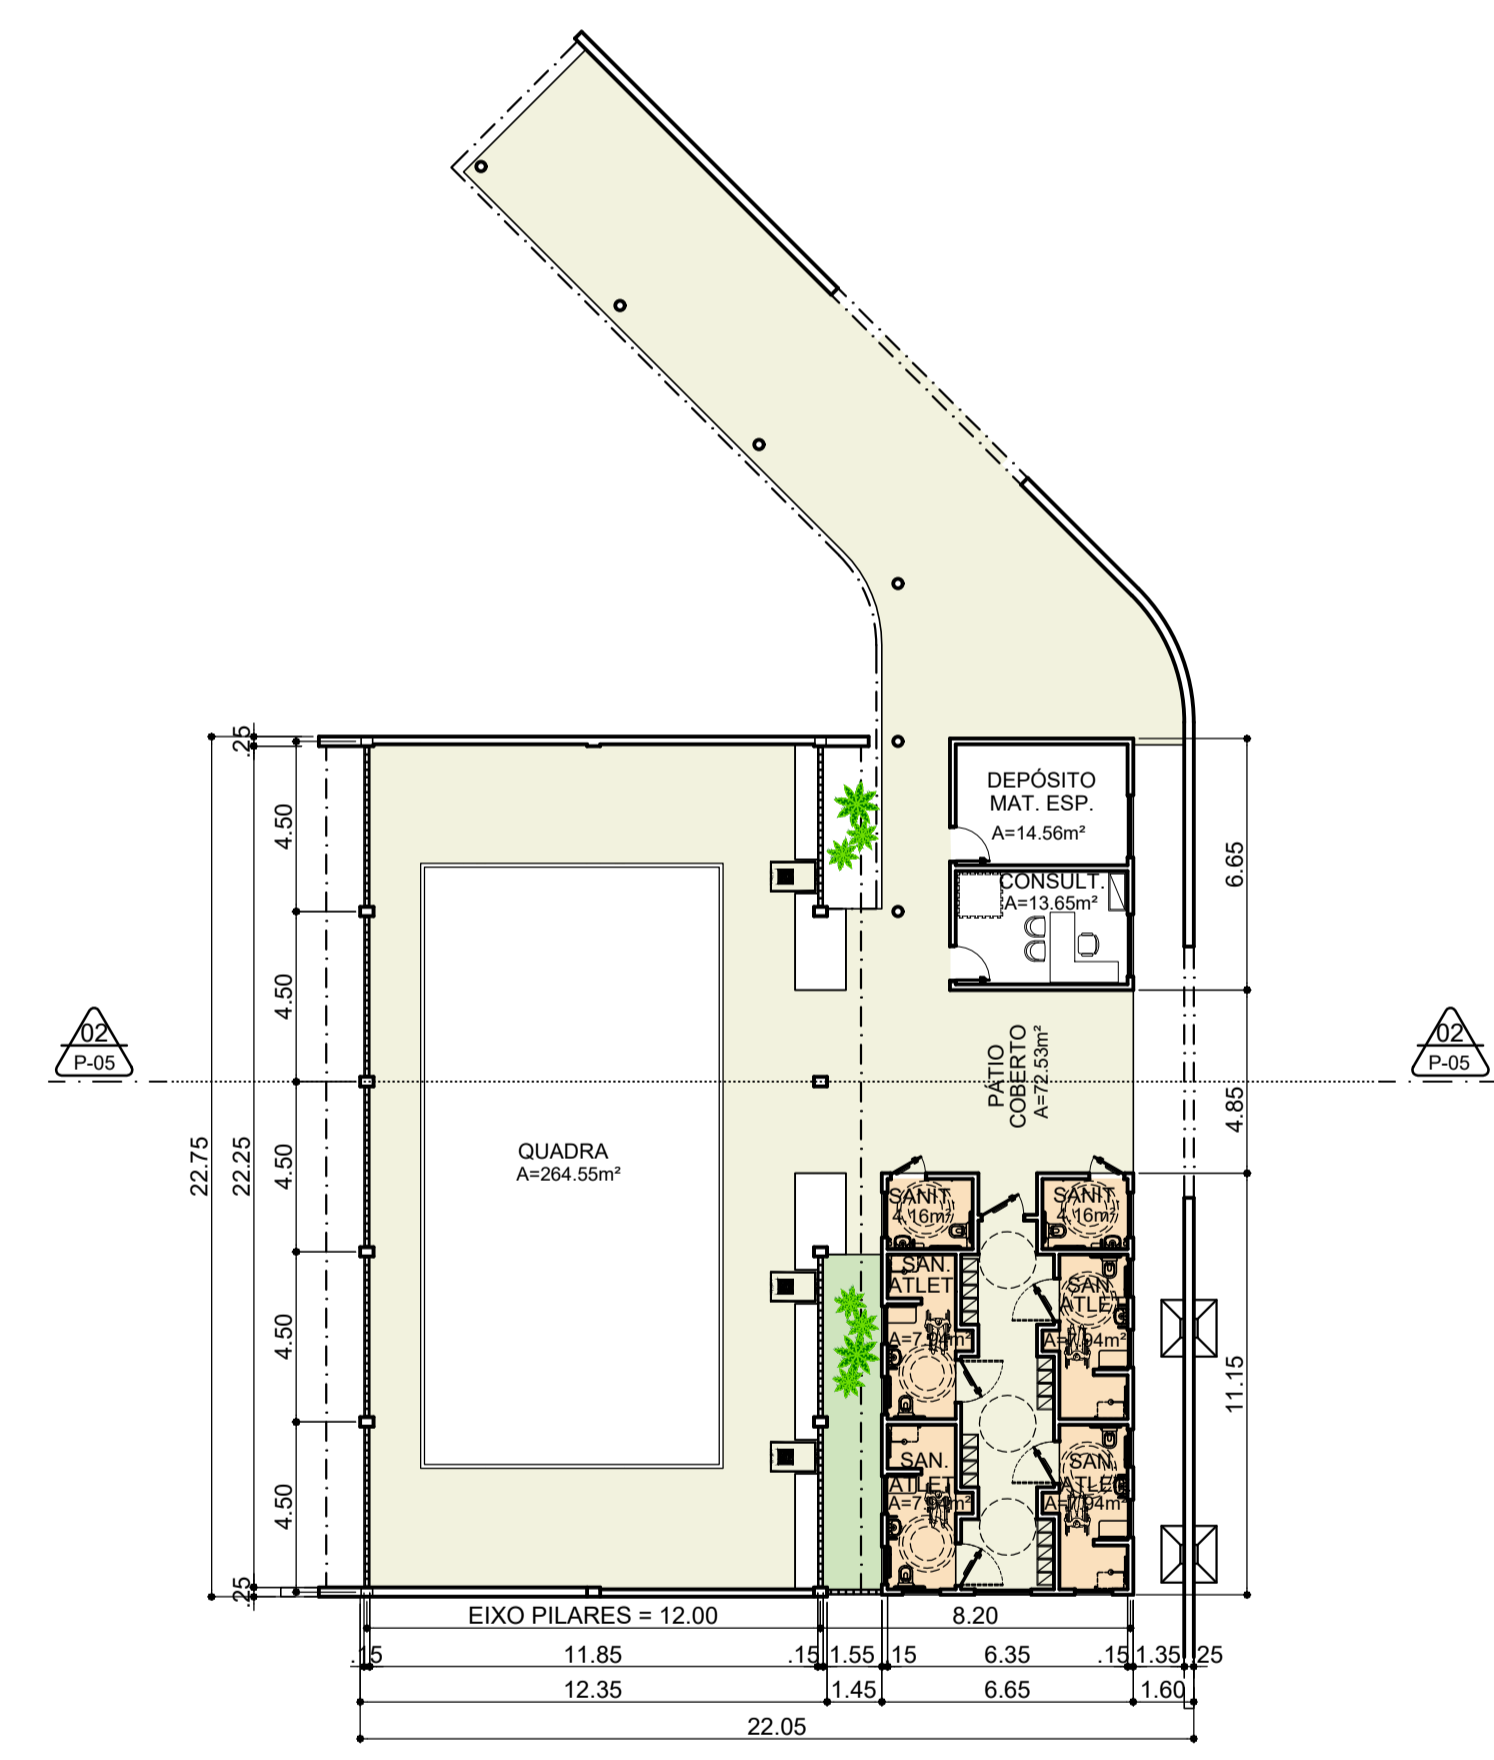

PLANTA BAIXA - BLOCO "B" E "C"
ESCALA: 1/200

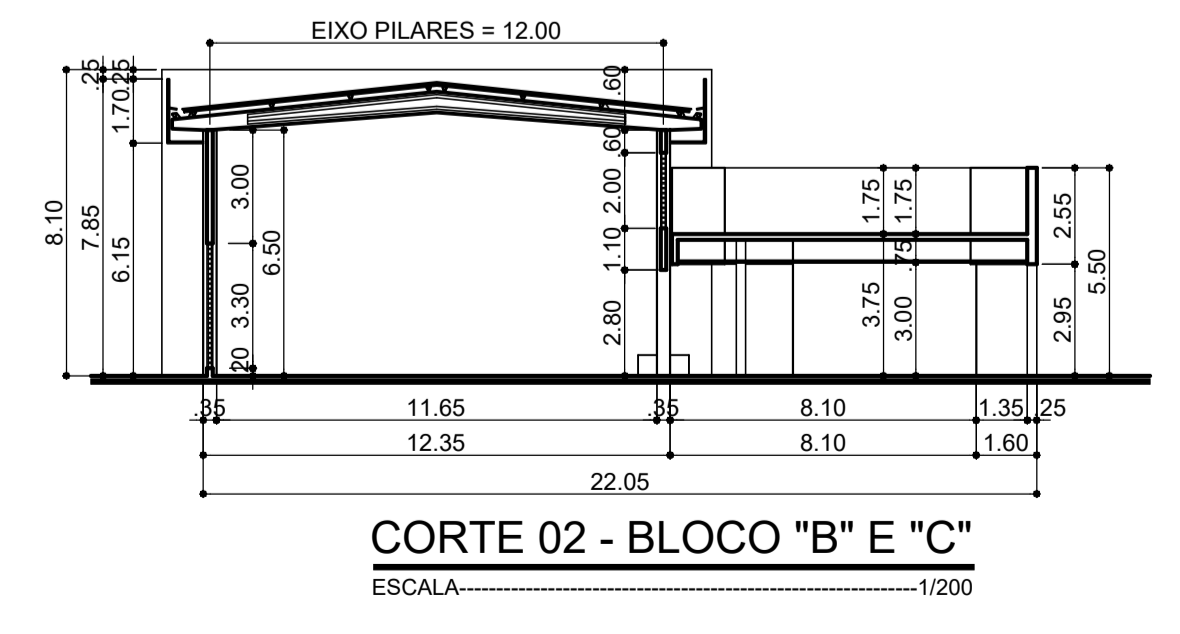

CORTE 02 - BLOCO "B" E "C"
ESCALA: 1/200

CONVENÇÕES DE REFORMA		
	A CONSTRUIR	
	A DEMOLIR	
	A PRESERVAR	



Nelson Araujo
Arquitetos Associados

PROPRIETÁRIO: _____
PROJETO: NELSON FAGUNDES ARAUJO ARQUITETO - REG. CAU/AM016-0
RUA DOM JOSÉ TOMAZ, 1106 - TIROL (843211-3692 / 9982-9824 www.nelsonaraujo.com.br)
CONSTRUÇÃO: _____

DESCRIÇÃO DO PROJETO:
INSTITUTO SANTOS DUMONT
CENTRO DE EDUCAÇÃO E PESQUISA EM SAÚDE
ANITA GARIBALDI

ATIVIDADE TÉCNICA: ARQUITETURA
ETAPA DE SERVIÇO: ANTEPROJETO
CONTEÚDO: PLANTA BAIXA-BLOCOS "B", "C", "D", "E"
CORTES - BLOCOS "B", "C", "D", "E"

PROJETO Nº: 04-23/1380	CONTROLE: 1,02 x 0,60 = 0,61m²	PRANCHA Nº: 03
NOME DO ARQUIVO: C:\PROJETOS\ANDRÉ FILIPE\PROJETOS 2023	DESENHO: ANDRÉ FILIPE	05
DATA: OUTUBRO/2023	ESCALAS UTILIZADAS: 1/200	

DIREITOS AUTORAIS RESERVADOS. PROIBIDA QUALQUER MODIFICAÇÃO OU REPRODUÇÃO, NO TODO OU EM PARTE, SEM PRÉVIO CONSENTIMENTO DOS AUTORES DO PROJETO.