






ANEXO II

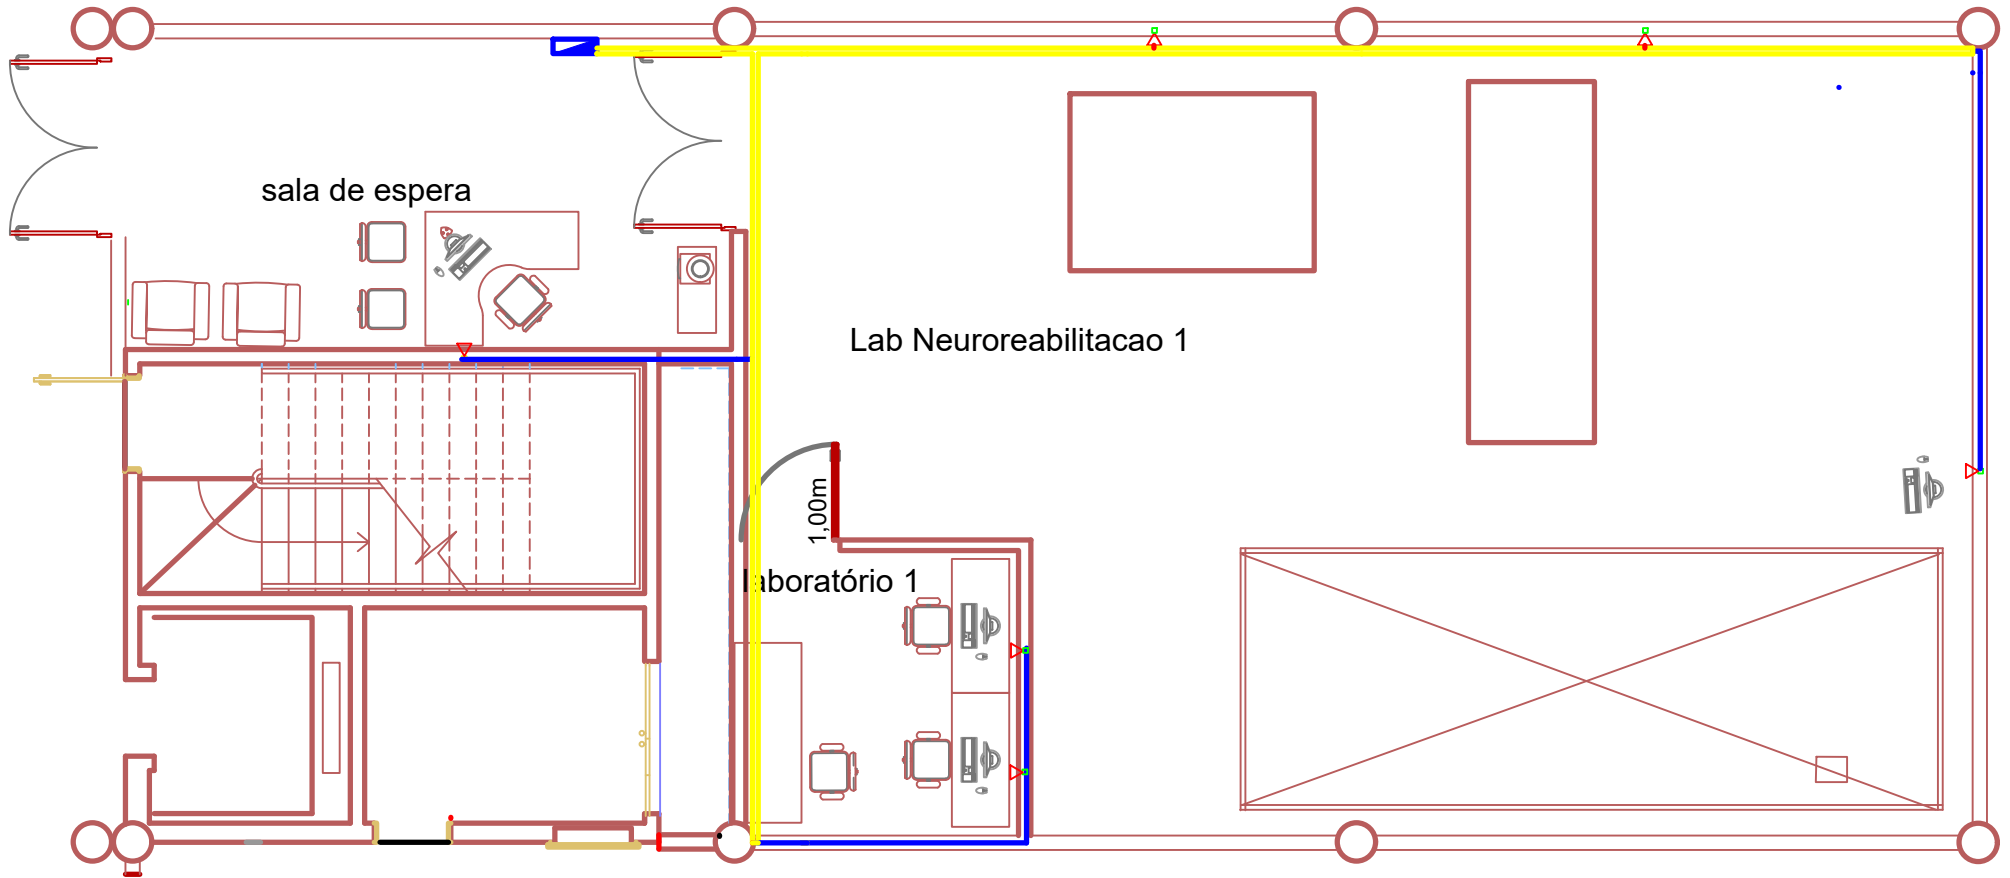

LEGENDA:

-  - Tomada RJ45 na parede
-  - Eletroduto
-  - Eletrocacha
-  - Quadro de rede