ANEXO IV

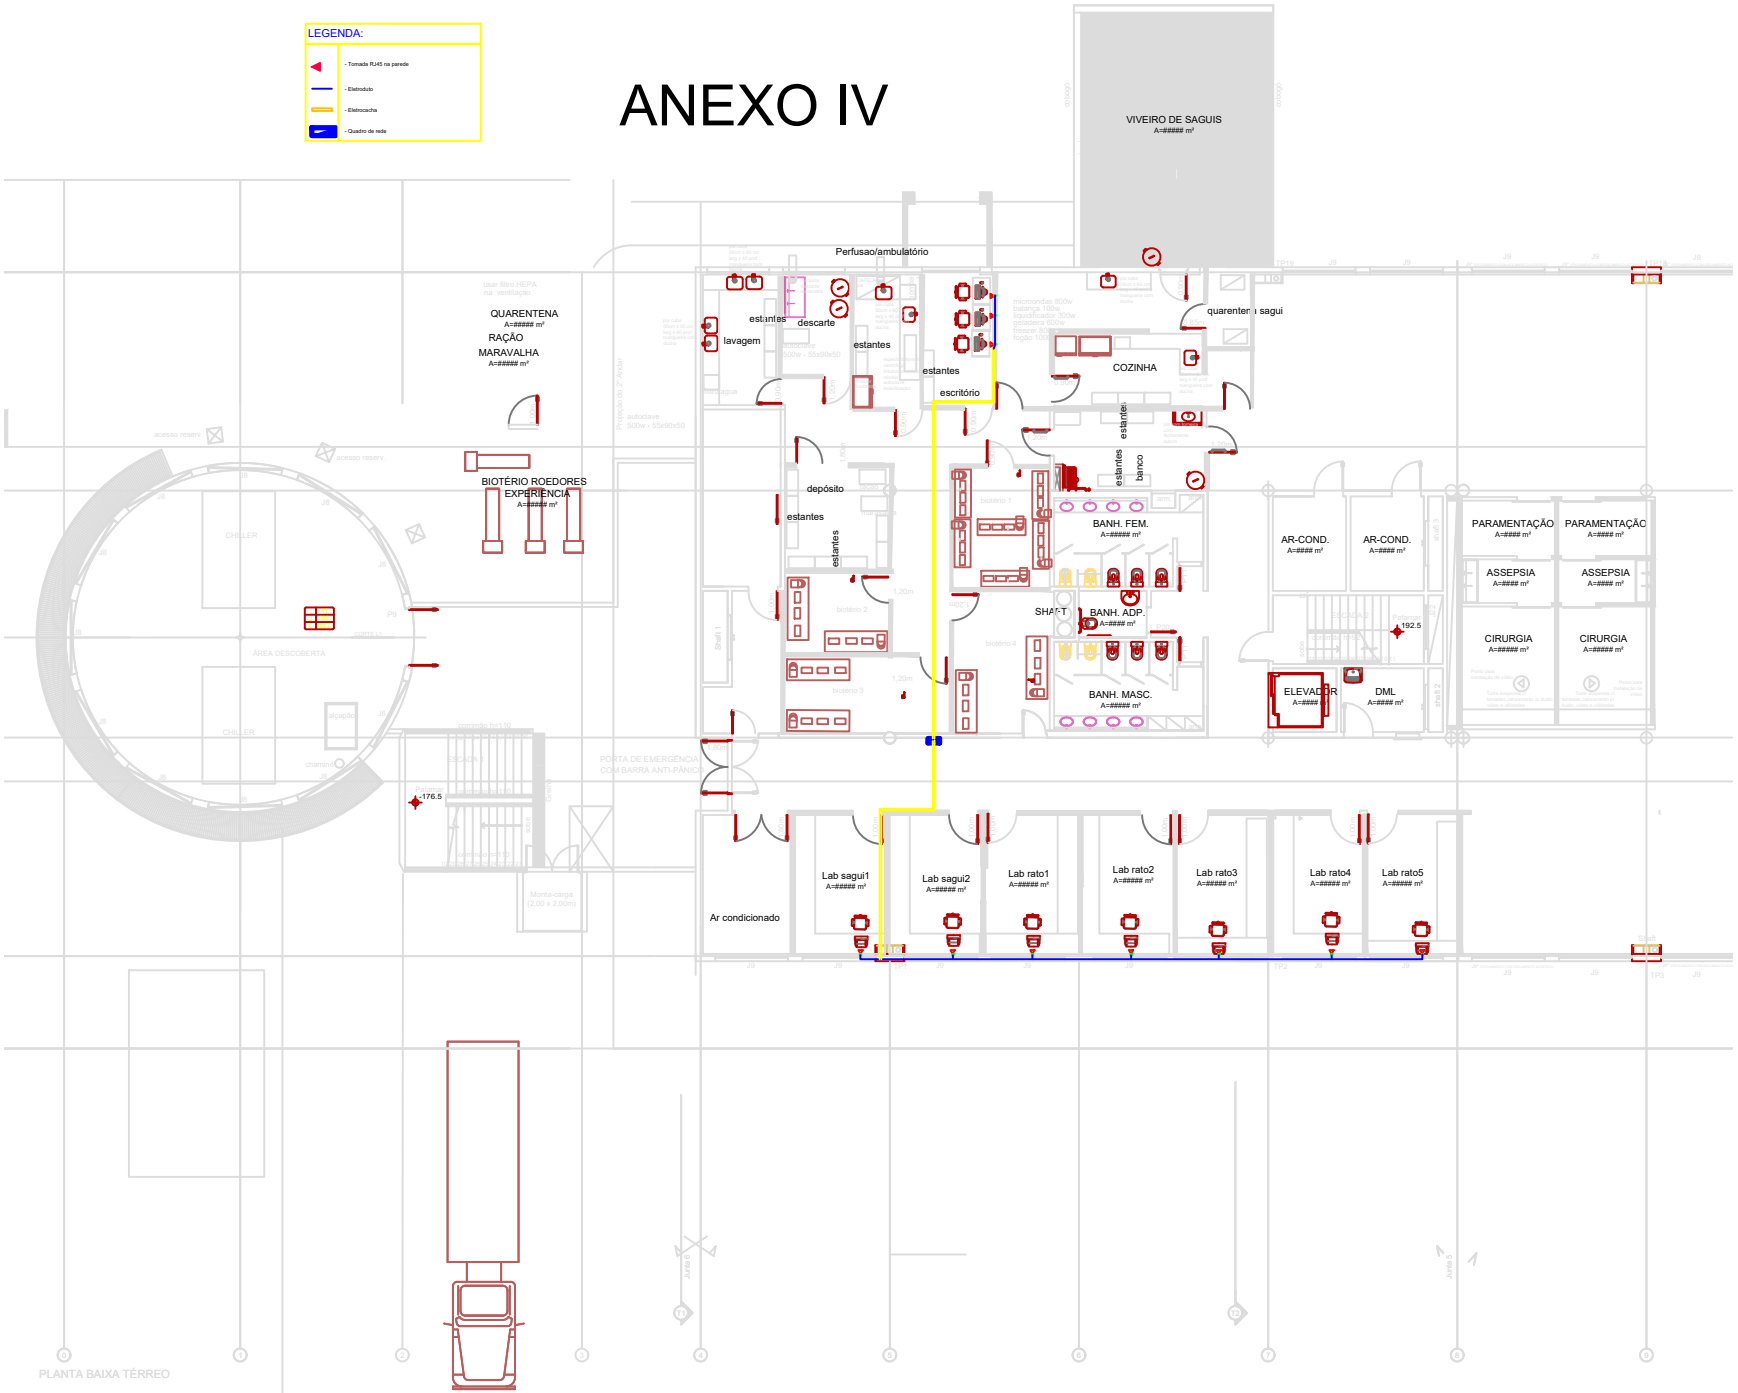
LEGENDA:
- Tomada RJ45 na parede
- Eletroduto
- Eletrocalha
- Quadro de rede
VIVEIRO DE SAGUIS
A=##### m²
Perfusao/ambulatório
QUARENTENA
A=##### m²
RAÇÃO
MARAVALHA
A=##### m²
BIOTÉRIO ROEDORES
EXPERIÊNCIA
A=##### m²
lavagem
estantes
descarte
estantes
estantes
escritório
COZINHA
estantes
banco
depósito
estantes
estantes
BANH. FEM.
A=##### m²
BANH. ADP.
A=#### m²
BANH. MASC.
A=##### m²
SHAFT
AR-COND.
A=#### m²
AR-COND.
A=#### m²
ELEVADOR
A=####
DML
A=#### m²
PARAMENTAÇÃO
A=#### m²
PARAMENTAÇÃO
A=#### m²
ASSEPSIA
A=#### m²
ASSEPSIA
A=#### m²
CIRURGIA
A=##### m²
CIRURGIA
A=##### m²
192.5
Lab sagui1
A=##### m²
Lab sagui2
A=##### m²
Lab rato1
A=##### m²
Lab rato2
A=##### m²
Lab rato3
A=##### m²
Lab rato4
A=##### m²
Lab rato5
A=##### m²
Ar condicionado
ÁREA DESCOBERTA
CHILLER
CHILLER
176.5
PORTA DE EMERGÊNCIA
COM BARRA ANTI-PÂNICO
PLANTA BAIXA TÉRREO