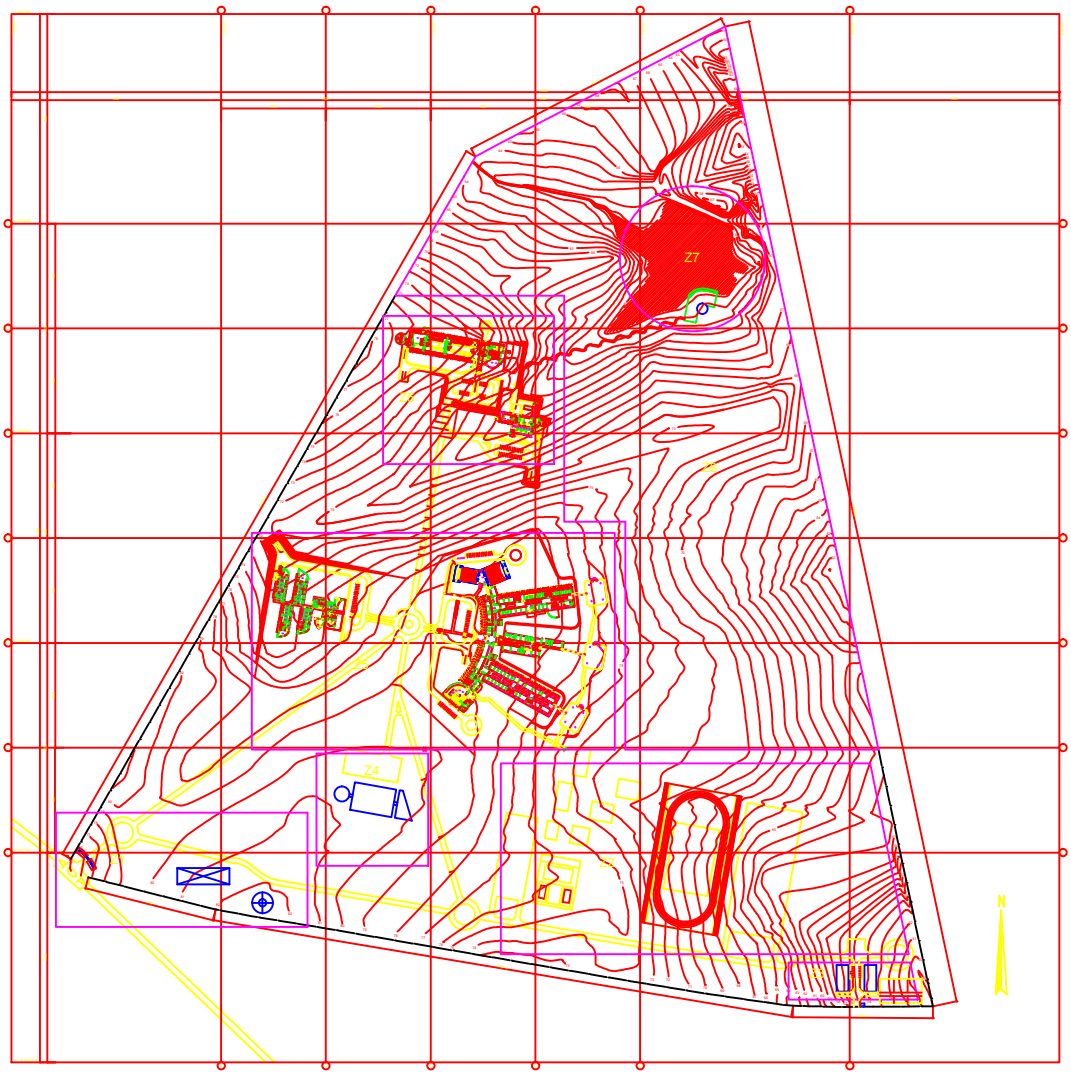

DESCRIÇÃO:

Z1 Zona 1
Acesso Principal (Portico, Sub-estação, Castelo d'Água)

Z2 Zona 2
Setor Esportivo

Z3 Zona 3
Setor Serviços Gerais

Z4 Zona 4
Setor Museu de Neurociências

Z5 Zona 5
Setor Comunitário (Centro Saúde, Escolas

Z6 Zona 6
Setor Pesquisas (Centro Pesquisa, Alojamento)

Z7 Zona 7
Setor do Lago (Lagos, Quiosque)

Z8 Zona 8
Setor do Ecológico (Parque de proteção ecológica e ambiental, 40Ha)

NOTAS:
1- DIMENSÕES EM METROS.
2- NÃO ESTÁ PERMITIDO ALTERAÇÕES NO PROJETO SEM PRÉVIA ANUÊNCIA, SOBRETUDO NAS ESPECIFICAÇÕES TÉCNICAS, SOB PENA DE ANULAÇÃO DO PROJETO E DA ART, SEM PREJUÍZO DAS PENALIDADES CABÍVEIS PREVISTAS NA LEI DE DIREITOS AUTORAIS, SOB PENA DE ANULAÇÃO DO PROJETO E DA ART.

AG&A- Arquitetura Galbinski & Associados

MACAÍBA - RIO GRANDE DO NORTE

PROPRIETÁRIO: AUDIGAR - MACAÍBA

PROJETO TÉCNICO: AUDIGAR - ASSOCIAÇÃO ALBERTO SANTOS DUMONT DE APOIO A PESQUISA

CREA RT TÉCNICO: JOSÉ CALIMERIO - CREA - RN 2166-D

ART PRINCIPAL:

ART ARQUITETURA: 2010/1000000-0

ART ESTRUTURA: 2010/1000000-0

ART ELÉTRICA: 2010/1000000-0

ART HIDRÁULICA: 2010/1000000-0

ART ARQUITETURA: 2010/1000000-0

PROJETO DE APROVAÇÃO - ARQUITETURA

RNN - CENTRAL

Instituto Internacional de Neurociências de Natal

RNN

ZONEAMENTO

A03/12

ESCALA: 1:1000

DATA: 01/2010