PAVIMENTO SUBSOLO

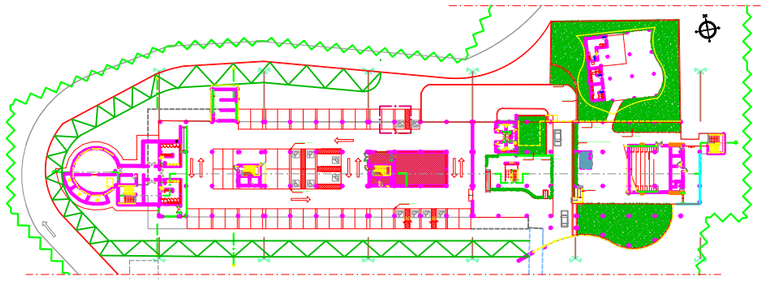

PLANTA BAIXA - PAVIMENTO SUBSOLO

SEM ESCALA

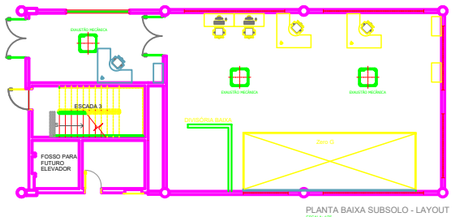

PLANTA BAIXA SUBSOLO - LAYOUT

ESCALA 1/75

PAVIMENTO TÉRREO

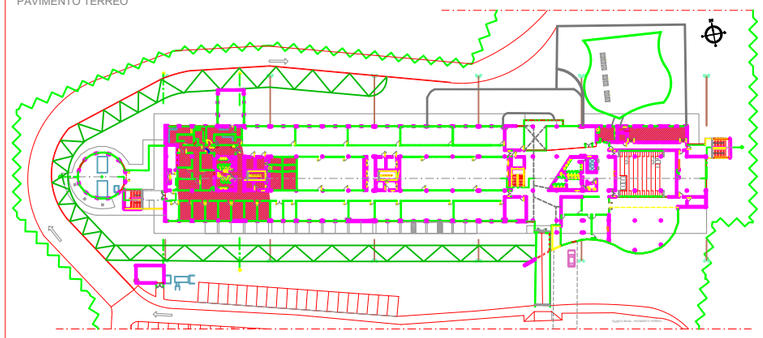

PLANTA BAIXA - PAVIMENTO TÉRREO

SEM ESCALA

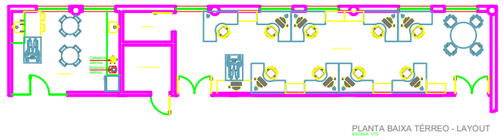

PLANTA BAIXA TÉRREO - LAYOUT

ESCALA 1/75

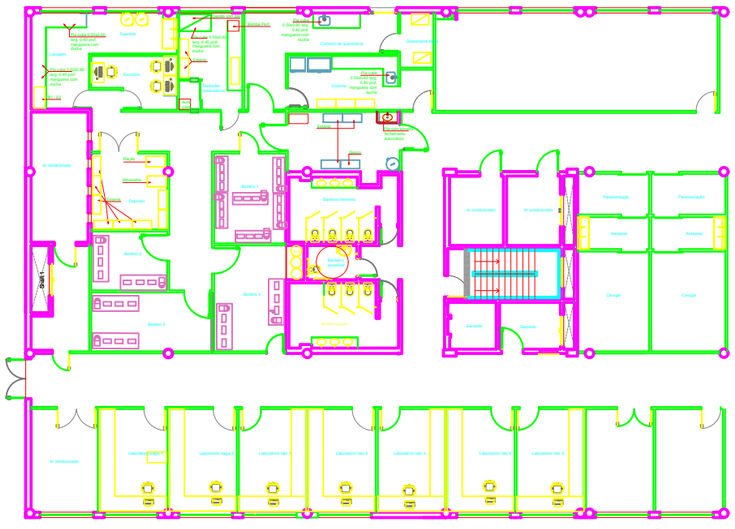

PLANTA BAIXA TÉRREO - LAYOUT

ESCALA 1/75

Autor do projeto: José Guilherme CAU/A 163.210-0

Coordenador do projeto: Instituto de Ensino e Pesquisa Santos Dumont - IDOR

Responsável pelo licenciamento: Cláudia Ferreira Quintal Bertipaglia - CAU/ A 139214-8

LEVANTAMENTO

INSTITUTO DE NEUROCIÊNCIAS

Centro de Pesquisa

Campus do Cacaria - Rio Vila - KM 03 - Distrito de Jucutuba - Macaíba/RN

Proprietário: Instituto de Ensino e Pesquisa Santos Dumont - IDOR

Arquitetura	Conteúdo: LAYOUT SUBSOLO E TÉRREO		Escala: sem escala
Área construída: 12.716,75 m²	Área terreno: 883.000,00 m²		Data do projeto: 10/2021
Situação: Terreno	Uso: Hospitalar		Folha: 10/14
Endereço: Cacaria Cabeça, s/n, Jucutuba			
Controle de revisão: Qualquer alteração, deverá ser comunicada imediatamente ao responsável técnico. Em caso de dúvida, entrar em contato com o responsável técnico. Não utilizar			