



PLANTA DE LOCAÇÃO

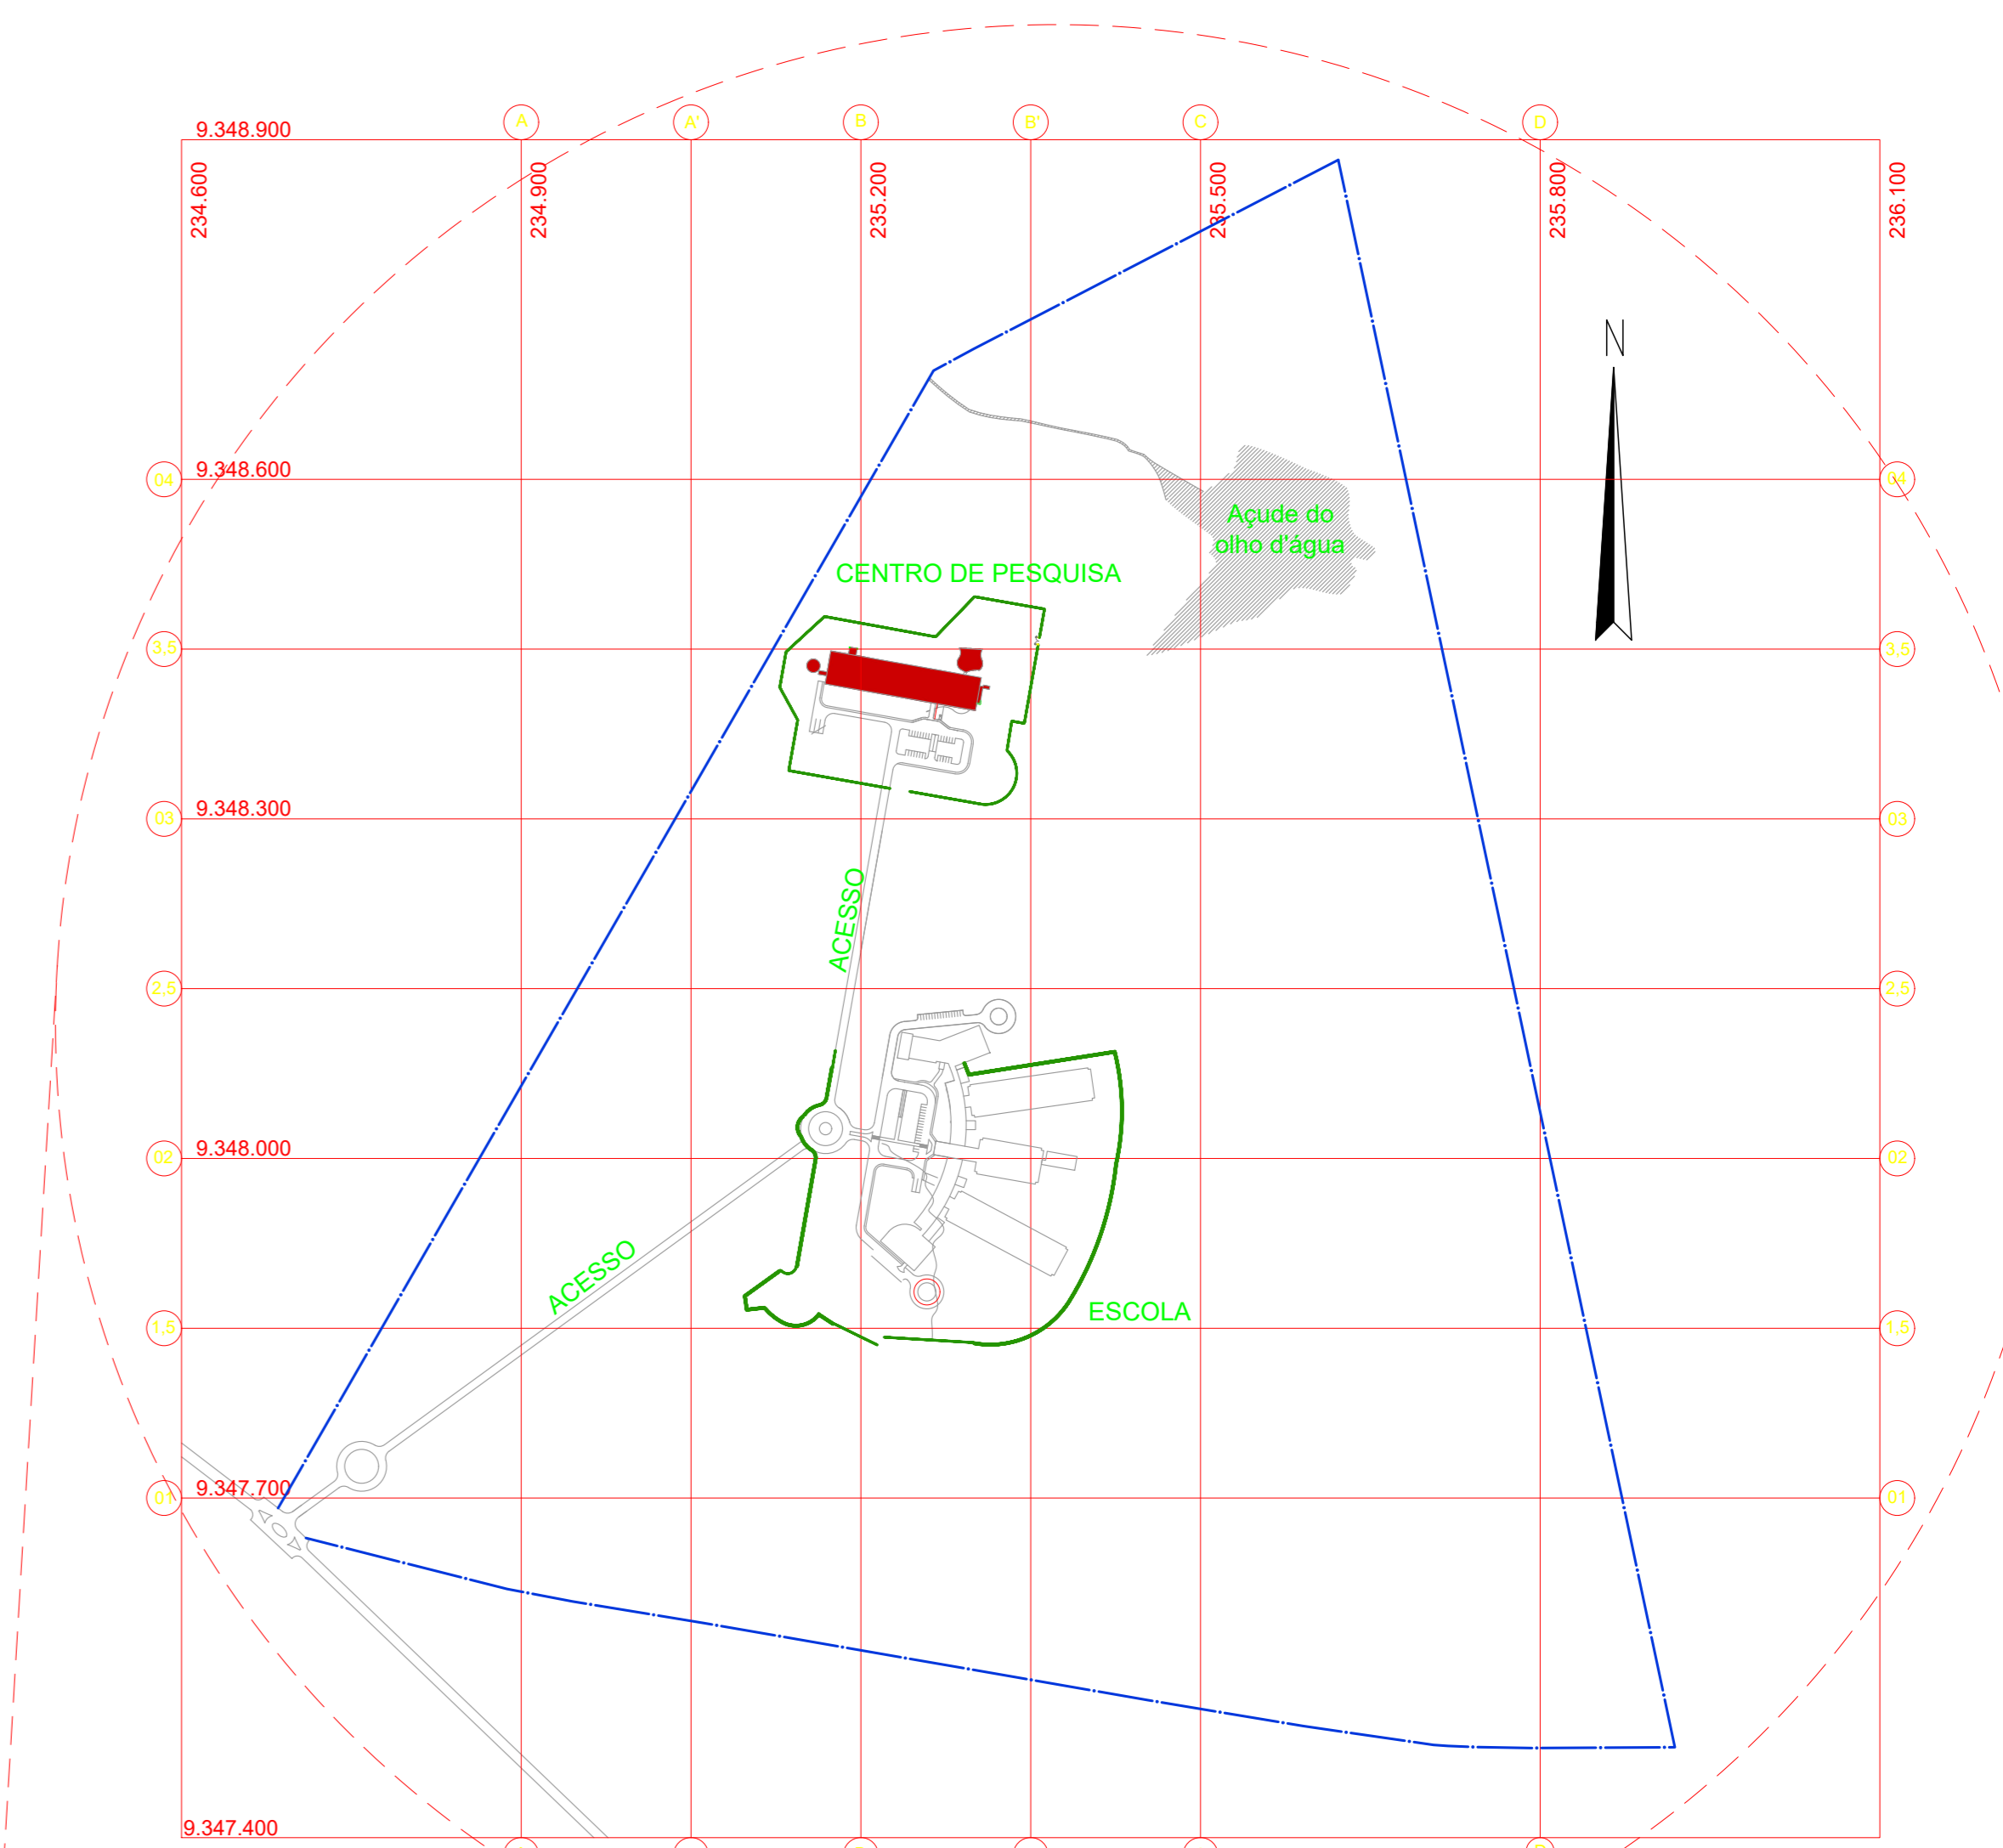

AMPLIAÇÃO SITUAÇÃO
S/ ESCALA

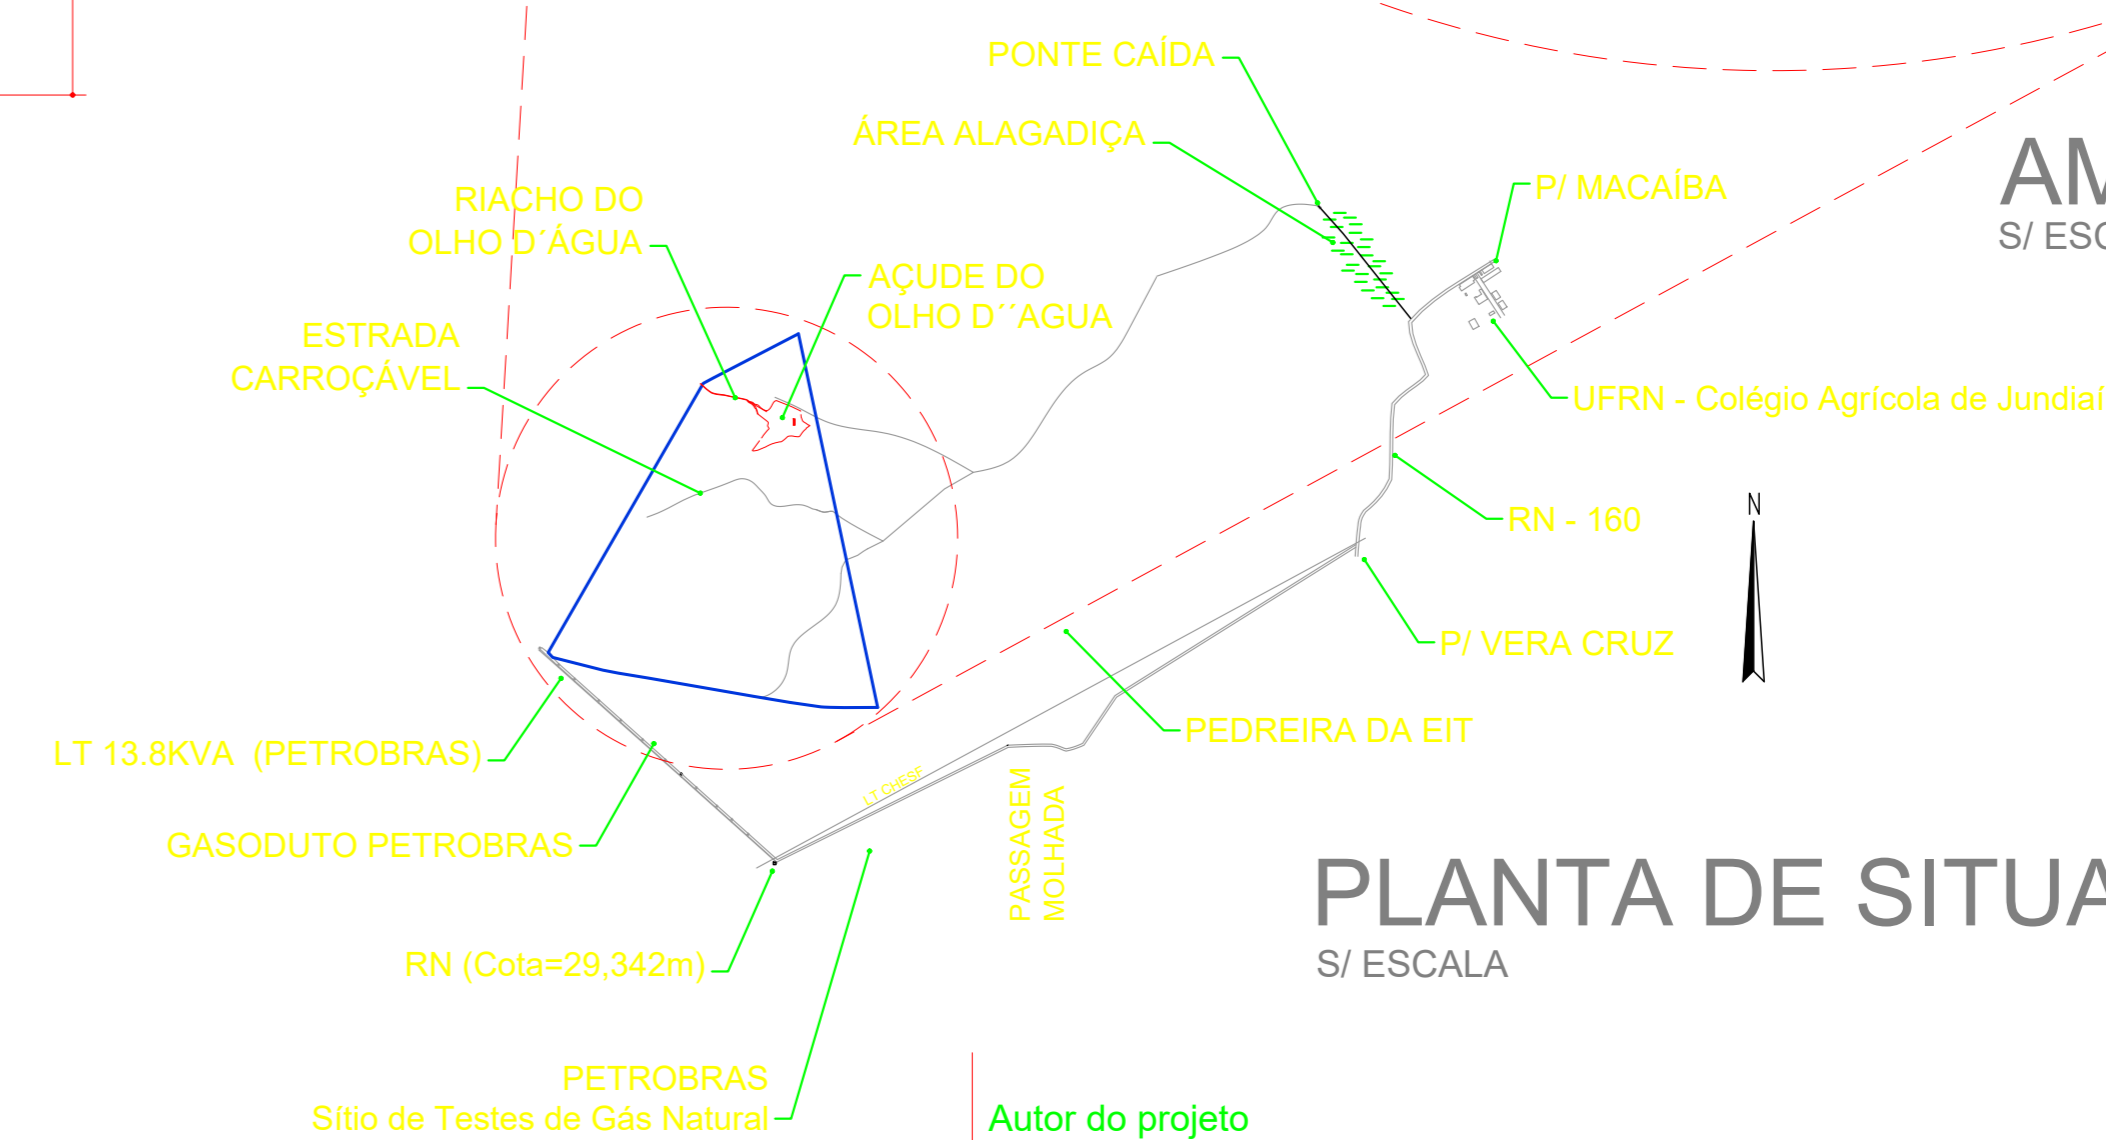

PLANTA DE SITUAÇÃO
S/ ESCALA

Autor do projeto: José Galbinski CREA: RS 2150/D
 Proprietário do projeto: Instituto de Ensino e Pesquisa Santos Dumont - ISD
 Responsável pelo levantamento: Cláudia Ferreira Queiroz Serejo CAU: A13812-6

LEVANTAMENTO
INSTITUTO INTERNACIONAL DE NEUROCIÊNCIAS
IIS - ELS
Centro de Pesquisa

Estrada Vicinal nº 1.560, Zona rural, Macaíba/RN

<p>Rua Olíbio Meira, 1073 Bairro Veneza - Natal/RN a2@arquiteturarn.com.br 0794 3222-2066/ 0794 9 9937-0045</p>	Conteúdo: PLANTA DE LOCAÇÃO / PLANTAS DE SITUAÇÃO	Ordem serviço: -	
	Área construída: 12.719,11 m²	Área terreno: 995.000,00 m²	Etapas projeto: Levantamento
	Desenho: Mikaela Andrade	Data: Maio/2020	Prancha: 01/14
	Arquivo: Campus Cérebro_28_04_20.dwg	Revisão Nº: 04	
Direitos autorais reservados. Proibida qualquer modificação ou reprodução no todo ou em parte, sem prévio consentimento dos autores do projeto.			