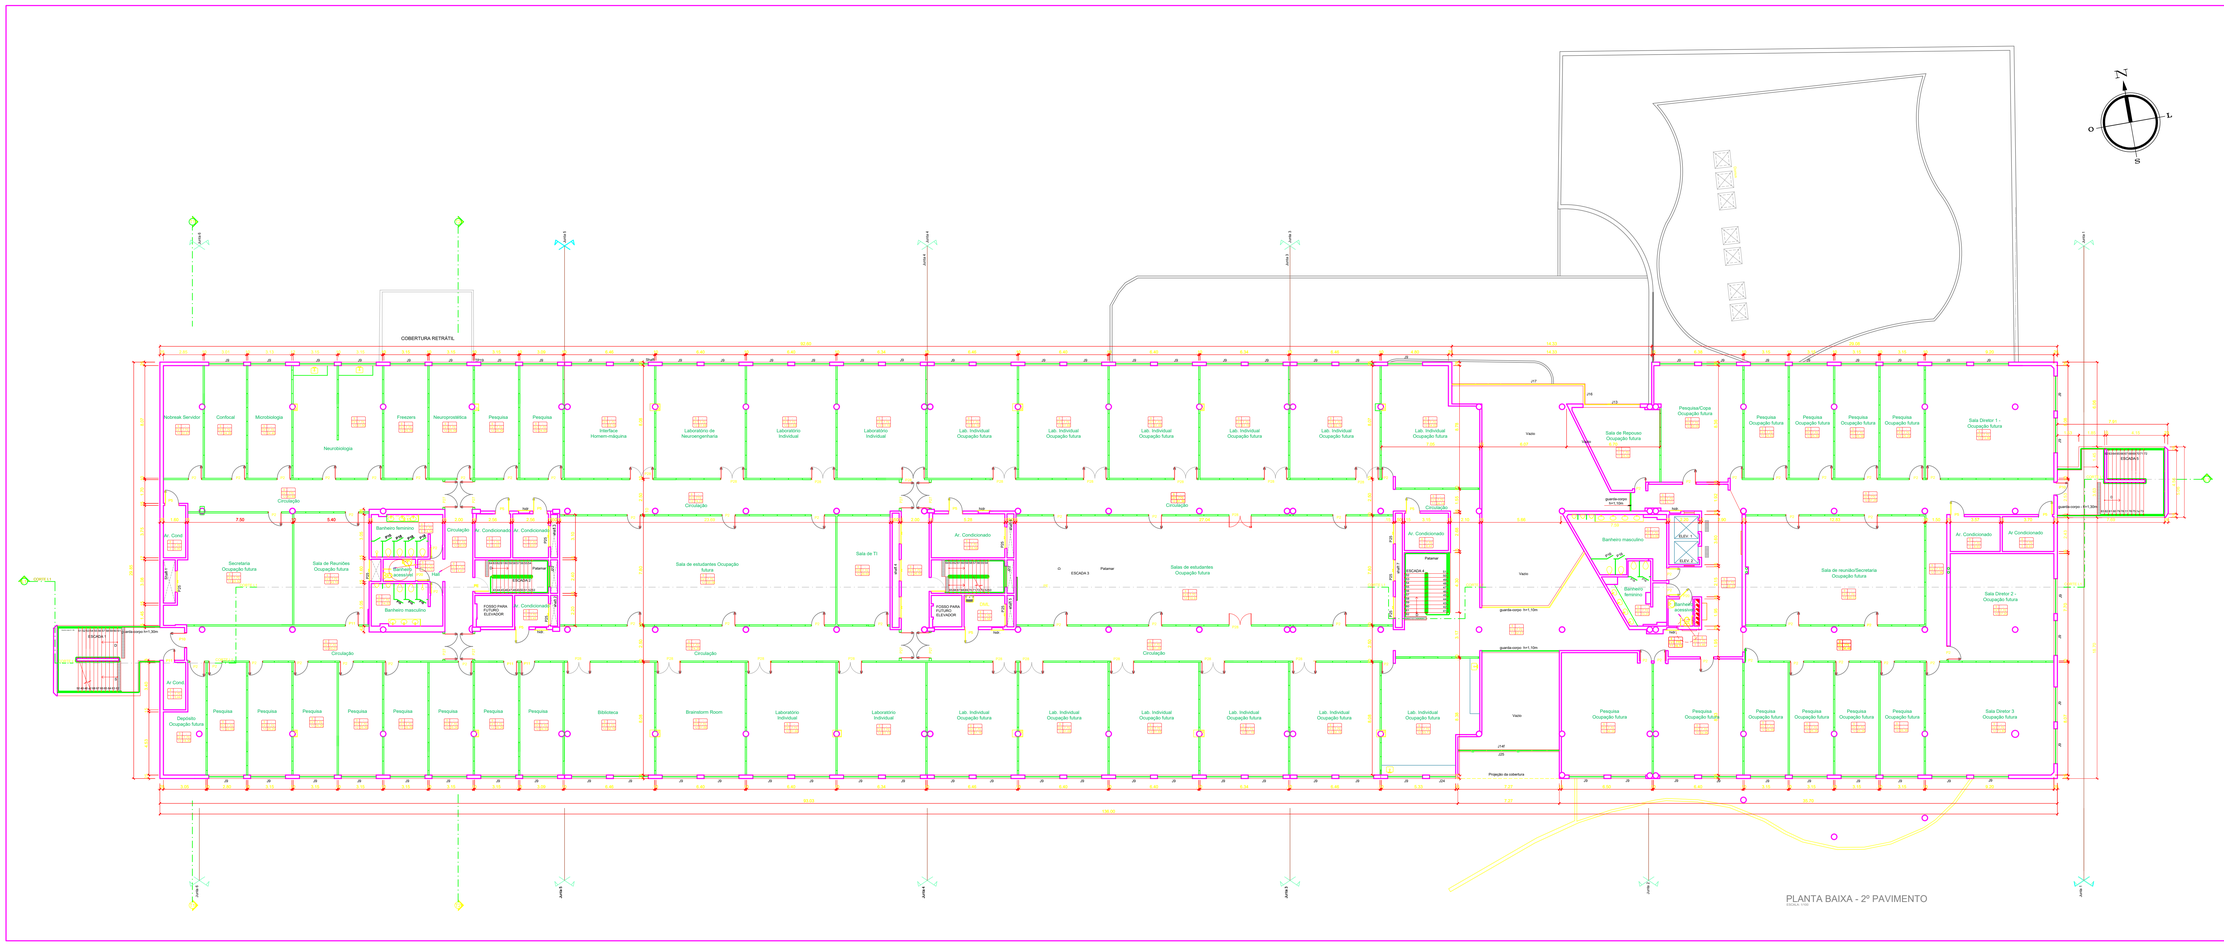


PLANTA BAIXA - 2º PAVIMENTO

ESCALA 1/100

| PORTAS | | | |
|---|---|---|---|
| COD | DIM (H x L) | MAT | OBS |
| P1 | 210 X 130 | A | 1 FOLA |
| P2 | 210 X 80 | MDF | 1 FL. ADOTAR PADRÃO DIVISÓRIA / VIDRO |
| P3 | 210 X 80 | MDF | 1 FL. ADOTAR PADRÃO DIVISÓRIA |
| P4 | 210 X 80 | A | 1 FL. |
| P5 | 210 X 630 | A | 1 FL. CON BOLSAMENTO ACISTIC |
| P6 | 210 X 80 | A | 1 FL. ADOTAR PADRÃO DIVISÓRIA / VIDRO CONJ 12 JF |
| P7 | 210 X 180 | VT | 2 FLS. MOVEIS SANFONA PVA. CONJ COM JF |
| P8 | 210 X 230 E 8 | A | 1 FL. MOVEL 1 FL. PAA VENEZIANA COM TELA |
| P9 | 210 X 80 | A | 1 FLS. MOVEIS VENEZIANAS |
| P10 | 210 X 80 | ACV | 1 FL. |
| P11 | 210 X 80 | MAT | ADOTAR PADRÃO DAS DIVISÓRIAS / VIDRO |
| P12 | 210 X 80 | MAT | 1 FL. ADOTAR PADRÃO DIVISÓRIA / VIDRO (MATERIAL ACISTIC) |
| P13 | 360 X 210 | F | 2 FLS. MOVEIS SANFONA PVA. - (MT SUPER ACISTIC) |
| P14 | 210 X 130 | F | 1 FL. CONJ. COM PV-4 |
| P14 A | 210 X 130 | F | QUADRO FERRO C/ TELA FIXA CONJ. PV-4 - 4 PARTES |
| P15 | 280 X 430 | VT | 2 FLS. MOVEIS COM BANDEIRA CONJ. COM JF |
| P16 | 210 X 80 | A | 1 FL. |
| P16a | 180 X 80 | M | BOX |
| P17 | 180 X 230 | VT | 2 FLS. MOVEIS 3 FLS. FIXAS BANDEIRA |
| P18 | 180 X 230 | VT | 2 FLS. MOVEIS 3 FLS. FIXAS BANDEIRA |
| P19 | 80 X 130 | VT | 2 FLS. MOVEIS BANDEIRA |
| P19 | 360 X 630 | VT | 1 FL. MOVEL 5 FLS. FIXAS |
| P20 | 360 X 630 | VT | 1 FL. MOVEL |
| P21 | 360 X 630 | ACV | 2 FLS. BANDEIRA |
| P22 | 210 X 130 | JF | ACERO REFRIGO |
| P23 | 360 X 130 | VT | 2 FLS. MOVEIS SANFONA - 3 FLS. MOVEIS 1 FLS. FIXAS |
| P24 | 210 X 130 | VT | 2 FLS. MOVEIS VENEZIANA COM TELA |
| P24a | 230 X 110 | MAT | 2 FLS. MOVEIS VENEZIANA COM TELA |
| P25 | 280 X 360 | VT | 2 FLS. MOVEIS 3 FLS. FIXAS BANDEIRA |
| P27 | 180 X 180 | M | 2 FLS. ADOTAR PADRÃO DIVISÓRIA |
| P28 | 180 X 180 | M | 2 FLS. ADOTAR PADRÃO DIVISÓRIA BANDEIRA |
| P29 | 210 X 130 | ACV | 2 FLS. ADOTAR PADRÃO DIVISÓRIA |
| P30 | 210 X 080 | M | 1 FL. |
| P31 | 210 X 080 | M | 1 FL. |
| P32 | 210 X 030 | MAT | 1FL. ADOTAR PADRÃO DIVISÓRIA / VIDOR |
| P33 | 210 X 130 | AL | DVH |
| P34 | 210 X 130 | MAT | 1FL. ADOTAR PADRÃO DIVISÓRIA |
| P35 | 210 X 130 | M | 1FL. CORRER - ADOTAR PADRÃO DIVISÓRIA |
| P36 | 280 X 280 | VT | 1FL MOVEL - 3 FFS MOVEIS |
| P37 | 210 X 130 | MDF | ADOTAR PADRÃO DIVISÓRIA / VIDOR |
| P38 | 210 X 230 | A | 2 FLS. MOVEIS 3 FLS. FIXAS |
| P39 | 210 X 130 | A | 1 FL. MOVEL 3 FLS. FIXAS |
| P40 | 120 X 210 | - | PORTA CORTA FOGO |

| JANELAS | | | |
|---|---|---|---|
| COD | DIM (H x L) | MAT | OBS |
| J1 | 120 X 120 | AV | FIXOS - PINTOS - 1 FL. QUALQUTRA |
| J2a | 417 X 230 | VT | 3 FLS. FIXAS CONJ. COM P3 |
| J2b | 417 X 230 | VT | 3 FLS. FIXAS CONJ. COM P3 |
| J3 | 180 X 80 | VT | 1 FL. FIXA INTERNA |
| J4 | 230 X 147 E | VT | 4 FLS. FIXAS CONJ. COM P4 |
| J5 | 230 X 147 | VT | 4 FLS. FIXAS |
| J6a | 42 X 210 | A | 1 FL. PEQUENA(S) - FIXO INALÁ. |
| J6b | 92 X 210 | A | 1 FL. PEQUENA(S) - FIXO INALÁ. |
| J7 | 80 X 210 | A | 1 FL. PEQUENA(S) - FIXO INALÁ. - ADOTAR PADRÃO DIVISÓRIA TELA |
| J8 | 80 X 210 | A | 1 FL. FIXA VENEZIANA COM TELA |
| J9 | 140X X 230 | A | 1 FL. FIXA VENEZIANA SEM CIRCULAR |
| J10 | 180 X 110 | A | 1 FLS. CORRER |
| J11 | 180 X 110 | A | 1 FLS. CORRER |
| J12 | 180 X 130 | A | 1 FLS. CORRER |
| J13 | 230 X 200 | A | 2 FLS. CORRER |
| J14 | 280 X 600 | VT | 6 FLS. FIXAS CONJ. COM P24 |
| J14a | 280 X 600 | VT | 6 FLS. FIXAS CONJ. COM P24 |
| J14b | 280 X 600 | VT | 6 FLS. FIXAS CONJ. COM J15 |
| J14c | 110 X 280 | VT | 1 FLS. FIXAS CONJ. COM J15 |
| J14d | 110 X 280 | VT | 1 FLS. FIXAS CONJ. COM J15 |
| J14e | 230 X 110 | VT | 1 FLS. FIXAS CONJ. COM J15 |
| J14f | 210 X 100 | VT | 1 FLS. FIXAS CONJ. COM J15 |
| J15 | 280 X 100 | VT | 1 FLS. FIXAS CONJ. COM J14 |
| J16 | 280 X 100 | VT | 1 FLS. FIXAS CONJ. COM J15 |
| J17 | 230 X 080 | VT | 1 FLS. FIXAS CONJ. COM J18 |
| J18 | 230 X 100 | VT | 1 FLS. FIXAS |
| J19 | 230 X 100 | VT | 1 FLS. FIXAS |
| J20 | 140 X 230 | VT | 1 FLS. FIXAS |
| J21 | 180 X 790 | VT | 4 FLS. FIXAS CONJ. COM J19 |
| J22 | 180 X 790 | VT | 4 FLS. FIXAS |
| J23 | 120 X 110 | ACV | 1 FLS. CORRER CONJ. COM FJ23 |
| J23a | 120 X 130 | ACV | 1 FLS. CORRER CONJ. COM FJ23 |
| J24 | 180 X 130 | A | 1 FL. FIXA VENEZIANA |
| J25 | 40 X 40 | A | 1 FL. FIXA VENEZIANA |
| J27 | 240 X 70 | A | 1 FL. FIXA VENEZIANA |
| J28 | 80 X 110 | - | 1 FL. FIXA |
| J29 | 80 X 110 | VT | 1 FLS. CORRER |
| C1 | 180 X 460 | CO | CONGIGO |
| C2 | 180 X 460 | CO | CONGIGO |
| C3 | 170 X 190 | CO | CONGIGO |
| C4 | 170 X 190 | CO | CONGIGO |
| C5 | 120 X 190 | CO | CONGIGO |
| D1 | 80 X 40 | ACV | GUILHOTINA |

CONVENÇÕES:

A - ALUMÍNIO
M - MADEIRA
V - VIDRO
VT - VIDRO TEMPERADO
F - FERRO
P - PETCURL
CM - CHAPA METÁLICA PERFURADA
MDF - MDF

Info - Detalhe
Info - Corte
Info - Nível
Info - RE

AS TOTAL DE ACABAMENTO
A CONSTRUIR
A DEMOLIR

CÓDIGO DE MATERIAIS DE ACABAMENTO

| | |
|---|---|
| 1 | REBOCO - PINTURA ACRÍLICA |
| 2 | AZULEJO (Sistêmo PISO AO TETO) |
| 3 | CERÂMICA PEQ.S |
| 4 | CERÂMICA - PINTURA ACRÍLIKA TEXTURIZADA |
| 5 | CERÂMICA PEQ. ANTI - DERRAPANTE |
| 6 | CIMENTO RAEPIDO |
| 7 | LAJE IMPERMEABILIZADA |
| 8 | PINTURA PVA |
| 9 | FORRO REBAIXADO/PINTURA PVA |
| 10 | BLOCOS CIMENTO INTERTRAVADOS |
| 11 | GRANITO |
| 12 | VINILICO |
| 13 | DIVISÓRIA |
| 14 | GRANITO ANTI - DERRAPANTE |
| 15 | CARPETE |
| 16 | GRANITO ANINTE |
| 17 | MADEIRA |
| 18 | TELA METÁLICA |
| 19 | CONCRETO APARENTE |
| 20 | PASTILHAS Adesivo |
| 21 | JARDIM |
| 22 | PISO ESPOX AUTONIVELANTE |
| 23 | FORRO REMOVÍVEL BIOCLEAN(CLEAN IN RIMB DA ARMSTRONG |
| 24 | PISO ALTA RESISTÊNCIA |
| 25 | CONCRETO ARMADO |
| 26 | ACABAMENTO FUTURO |

QUADRO DE ÁREAS

| PAVIMENTO | ÁREA |
|---|---|
| Subsolo: | 3.960,58 m² |
| Térreo: | 2.711,04 m² |
| 1º Pavimento: | 2.819,74 m² |
| 2º Pavimento: | 3.227,74 m² |
| ÁREA TOTAL CONSTRUÍDA = | 12.719,11 m² |

CARIMBOS:

Autor do projeto
José Gallinski CREA: RS 21050D

Proprietário do projeto
Instituto de Ensino e Pesquisa Santos Dumont - ISD

Responsável pelo levantamento
Cibele Ferreira Quentz Serrp: CAU: A13812-9

# LEVANTAMENTO

# INSTITUTO INTERNACIONAL DE NEUROCIÊNCIAS IIN - ELS

## Centro de Pesquisa

Estrada Vicinal nº 1.560, Zona rural, Macaíba/RN

arquitetura

Rua Dona Maria, 1070
Petrópolis - Natal/RN - CEP 59012-300
e@gilsonfernandes.arq@gmail.com
(84) 99 4020-2800 (84) 98 8 8007-2800

| | | | |
|---|---|---|---|
| Conteúdo: PLANTA BAIXA - 2º PAVIMENTO | | Escala: 1/100 | Data: 04/2020 |
| Área construída: 12.719,11 m² | Área terreno: 800.000,00 m² | Obra/projeto: Levantamento | |
| Responsável: Colaboradora: Micaela Andrade | Data: Abril/2020 | Prancha: 08/14 | |
| Arquivo: Campus Cérebro_28_04_20.dwg | | | |
| Direitos autorais reservados. Proibida qualquer modificação ou reprodução no todo ou em parte, sem prévio consentimento dos autores do projeto. | | Revisão Nº: 04 | |