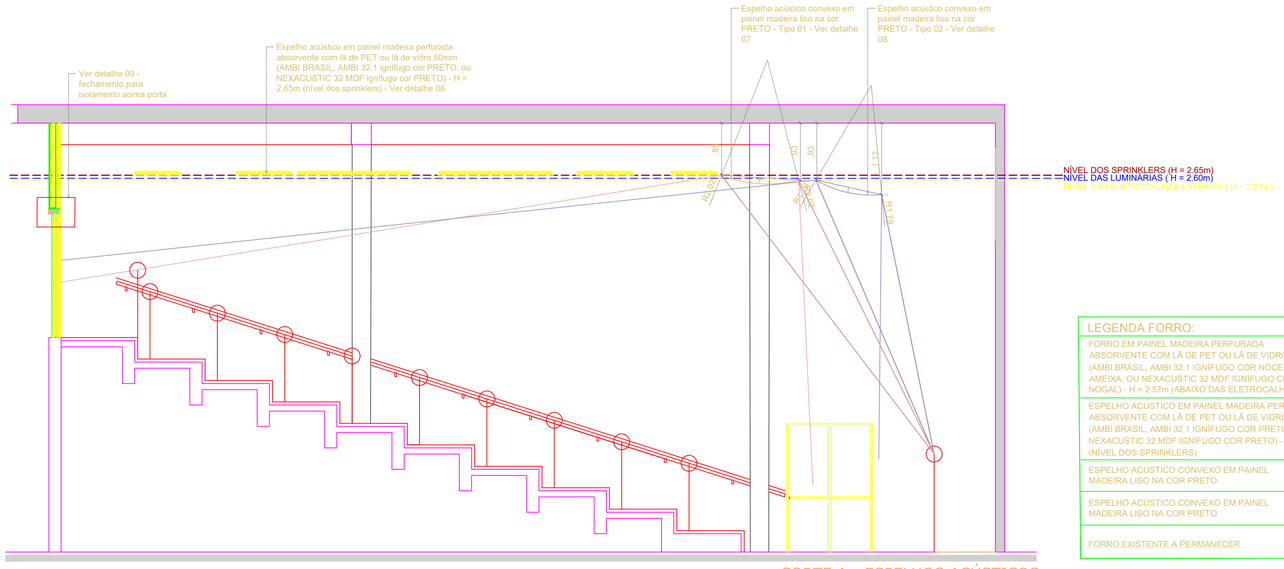

CORTE A - ESPELHOS ACÚSTICOS
ESCALA 1/50

LEGENDA FORRO:

FORRO EM PAINEL MADEIRA PERFURADA ABSORVENTE COM LÃ DE PET OU LÃ DE VIDRO 50MM (AMBI BRASIL, AMBI 32.1 IGNÍFUGO COR NOCE AMEIXA, OU NEXACUSTIC 32 MDF IGNÍFUGO COR NOGAL) - H = 2.57m (ABAIXO DAS ELETROCALHAS)	
ESPELHO ACÚSTICO EM PAINEL MADEIRA PERFURADA ABSORVENTE COM LÃ DE PET OU LÃ DE VIDRO 50MM (AMBI BRASIL, AMBI 32.1 IGNÍFUGO COR PRETO, OU NEXACUSTIC 32 MDF IGNÍFUGO COR PRETO) - H = 2.65m (NÍVEL DOS SPRINKLERS)	
ESPELHO ACÚSTICO CONVEXO EM PAINEL MADEIRA LISO NA COR PRETO	
ESPELHO ACÚSTICO CONVEXO EM PAINEL MADEIRA LISO NA COR PRETO	
FORRO EXISTENTE A PERMANECER	

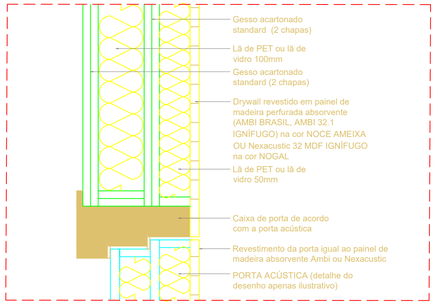

DETALHE 09 - FECHAMENTO DE DRYWALL ACIMA PORTA
ESCALA 1/5

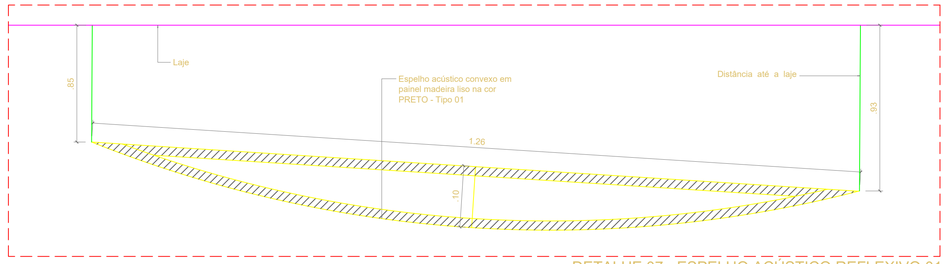

DETALHE 07 - ESPELHO ACÚSTICO REFLEXIVO 01
ESCALA 1/5

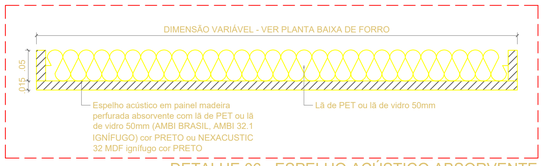

DETALHE 06 - ESPELHO ACÚSTICO ABSORVENTE
ESCALA 1/5

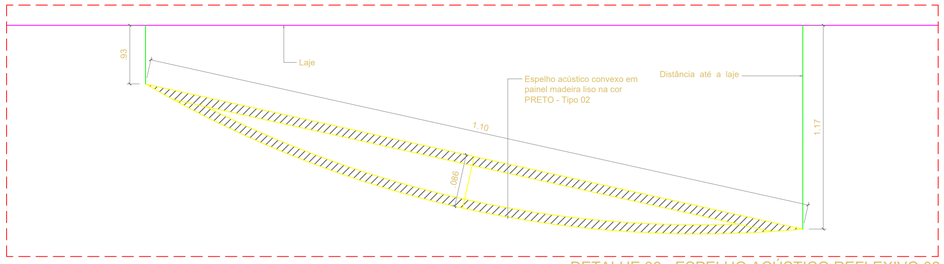

DETALHE 08 - ESPELHO ACÚSTICO REFLEXIVO 02
ESCALA 1/5

ARQUITETA: VIRGÍNIA MARIA DANTAS DE ARAÚJO
CAU: 98019

ASSUNTO:
PROJETO ACÚSTICO AUDITÓRIO E ÁREA DE EXPOSIÇÕES DO CENTRO DE PESQUISA (INSTITUTO INTERNACIONAL DE NEUROCIÊNCIAS DE NATAL)

CONTEÚDO:	DESENHO:	PRANCHA:
PLANTA DE FORROS E PAREDES	MARCELA MANA	03/03
DATA: AGOSTO/2020	ESCALA: INDICADA	| VERSÃO 01 |

É proibido na forma da **LEI Nº 5988, ARTIGO 184** do **CÓDIGO PENAL** a reprodução total ou parcial deste desenho sem a prévia autorização dos arquitetos.