


# DETALHE 1.3 Teto

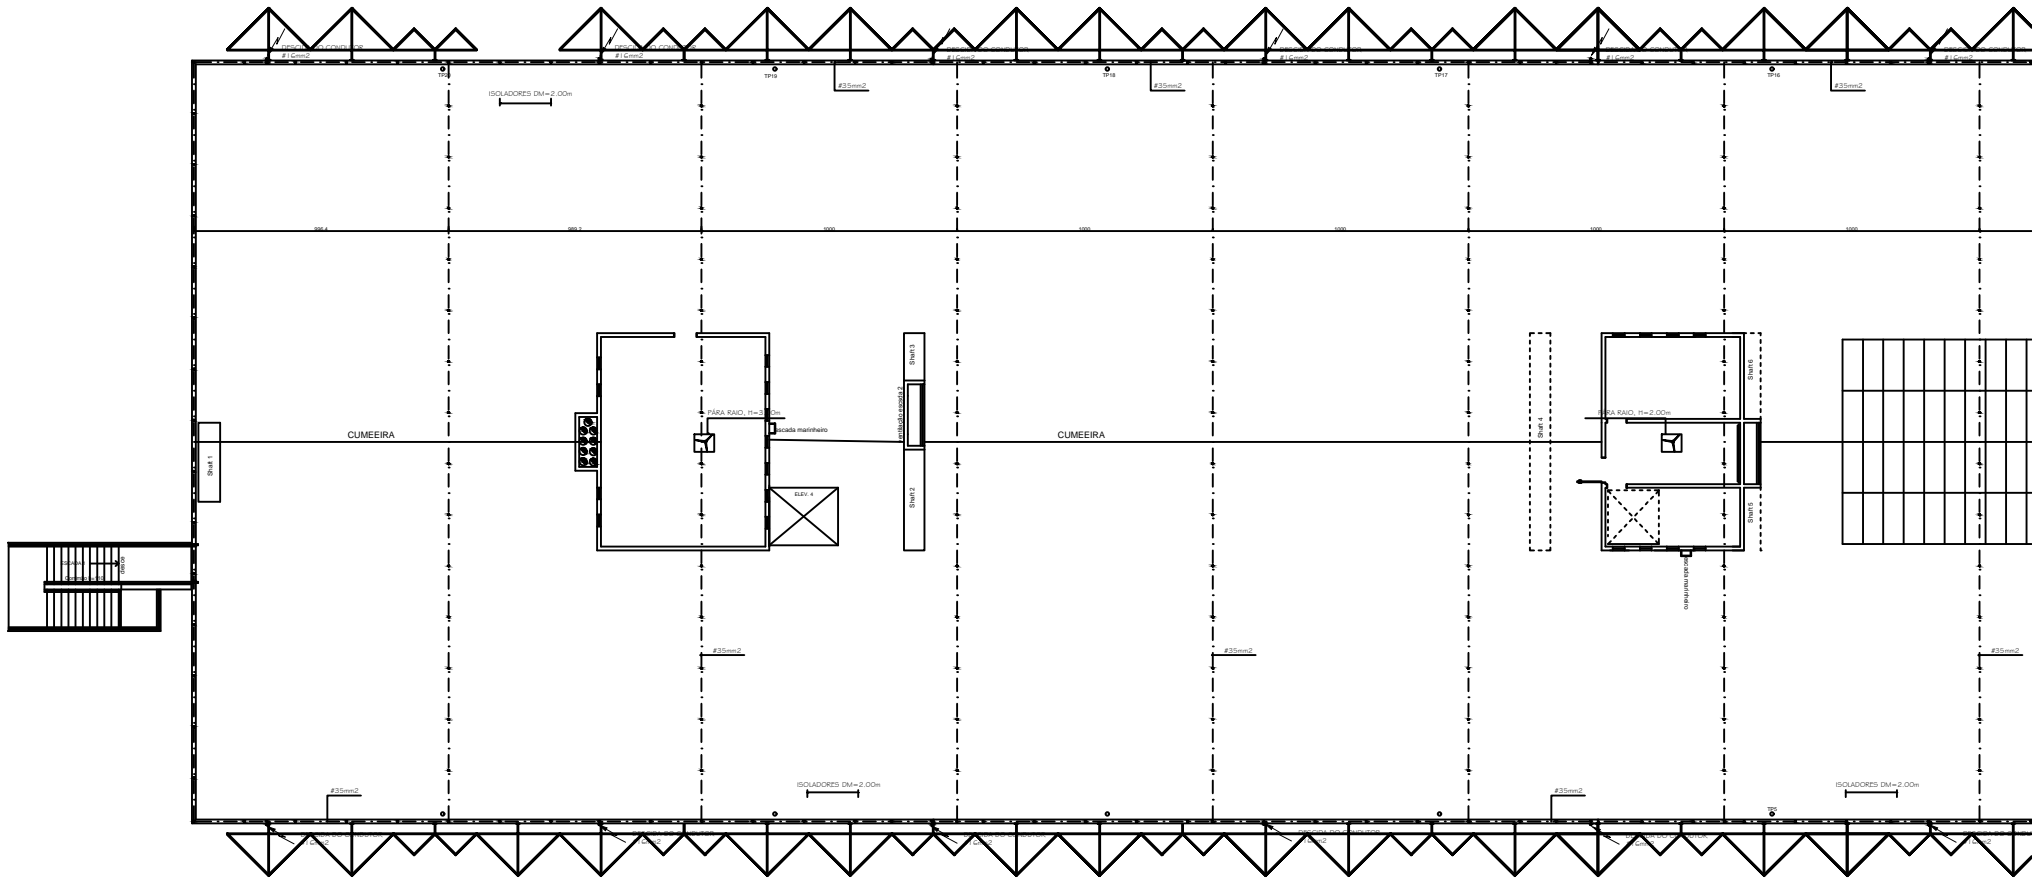

PAVTO COBERTURA

Escala \_\_\_\_\_ 150