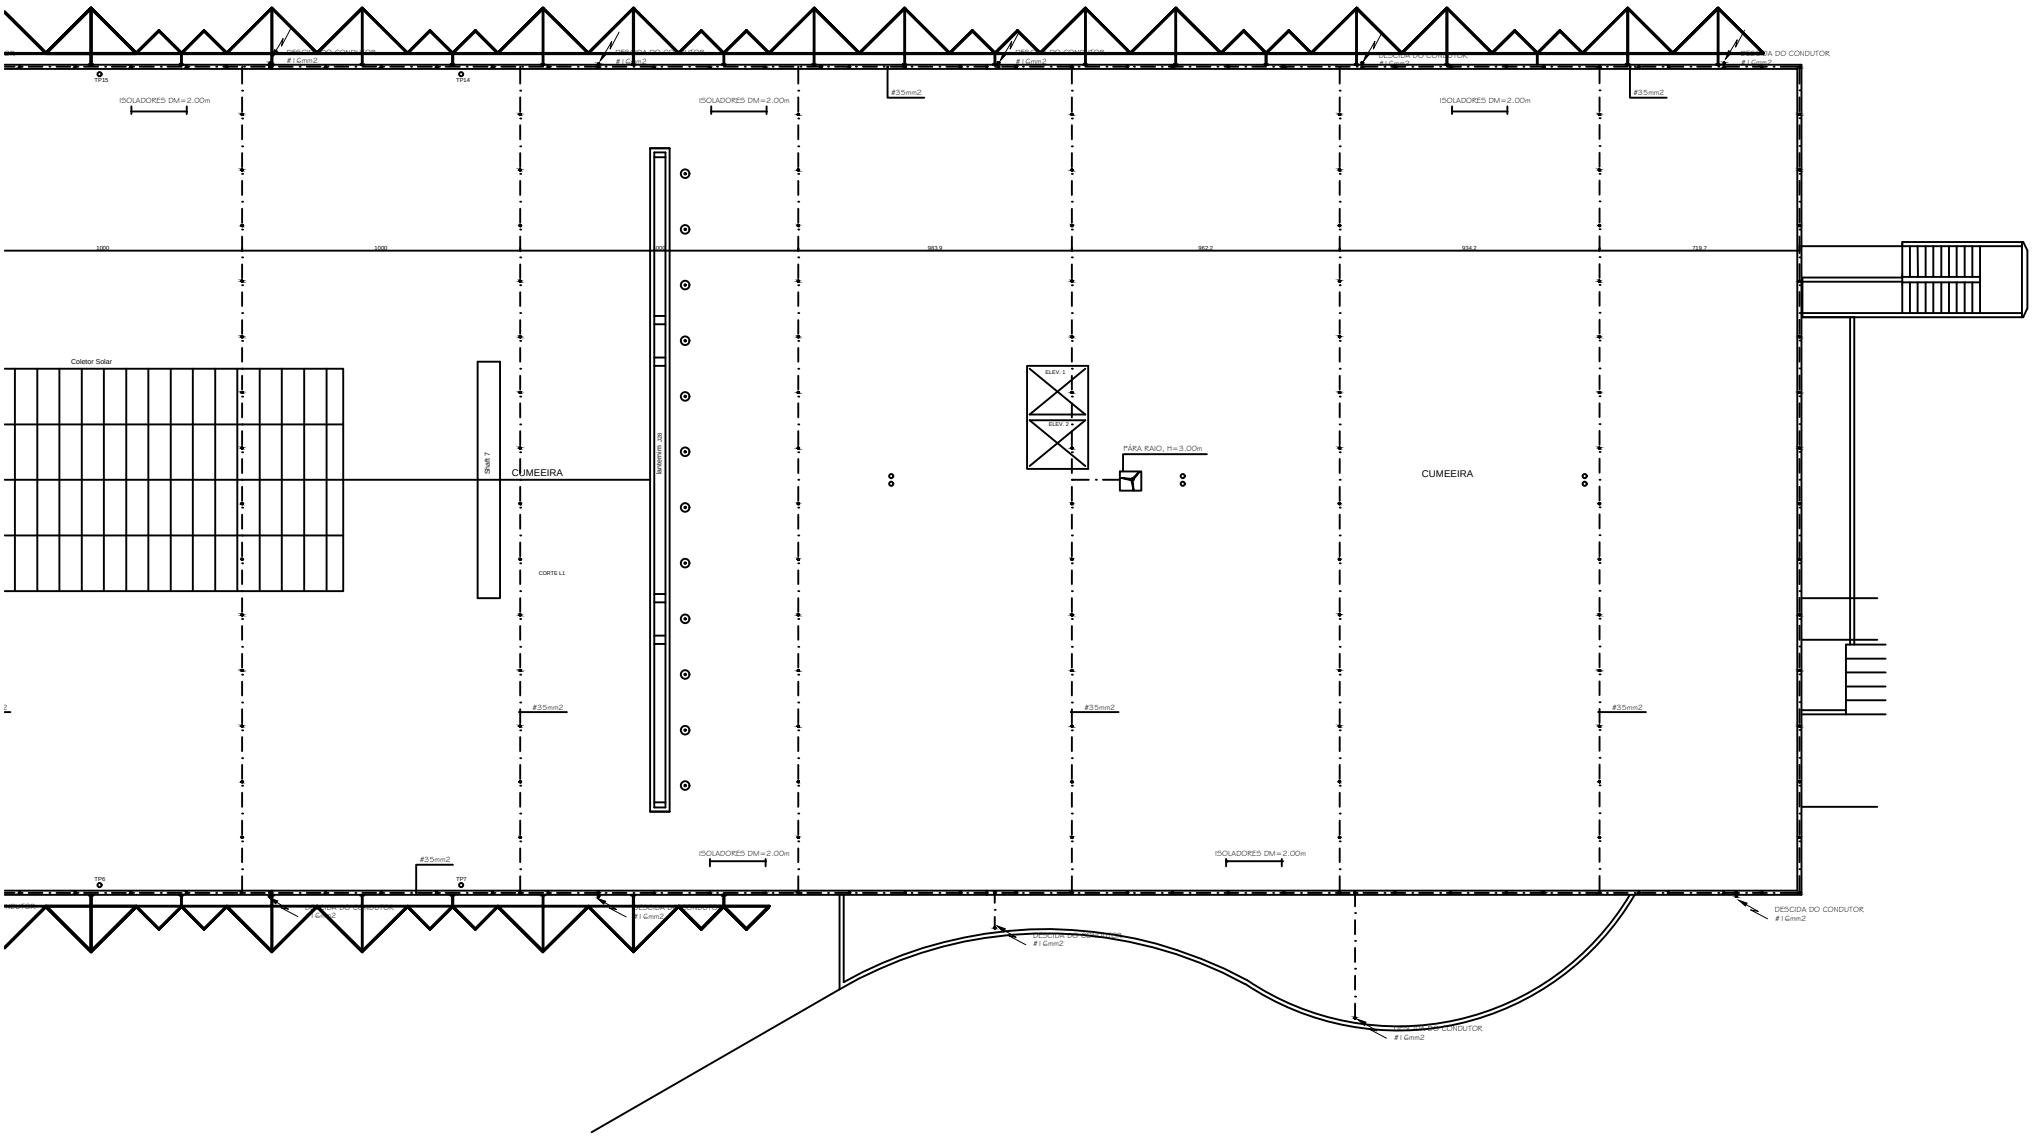DETALHE 1.4 Teto