


DETALHE 1.5 Descida do condutor, passagem do 2º andar

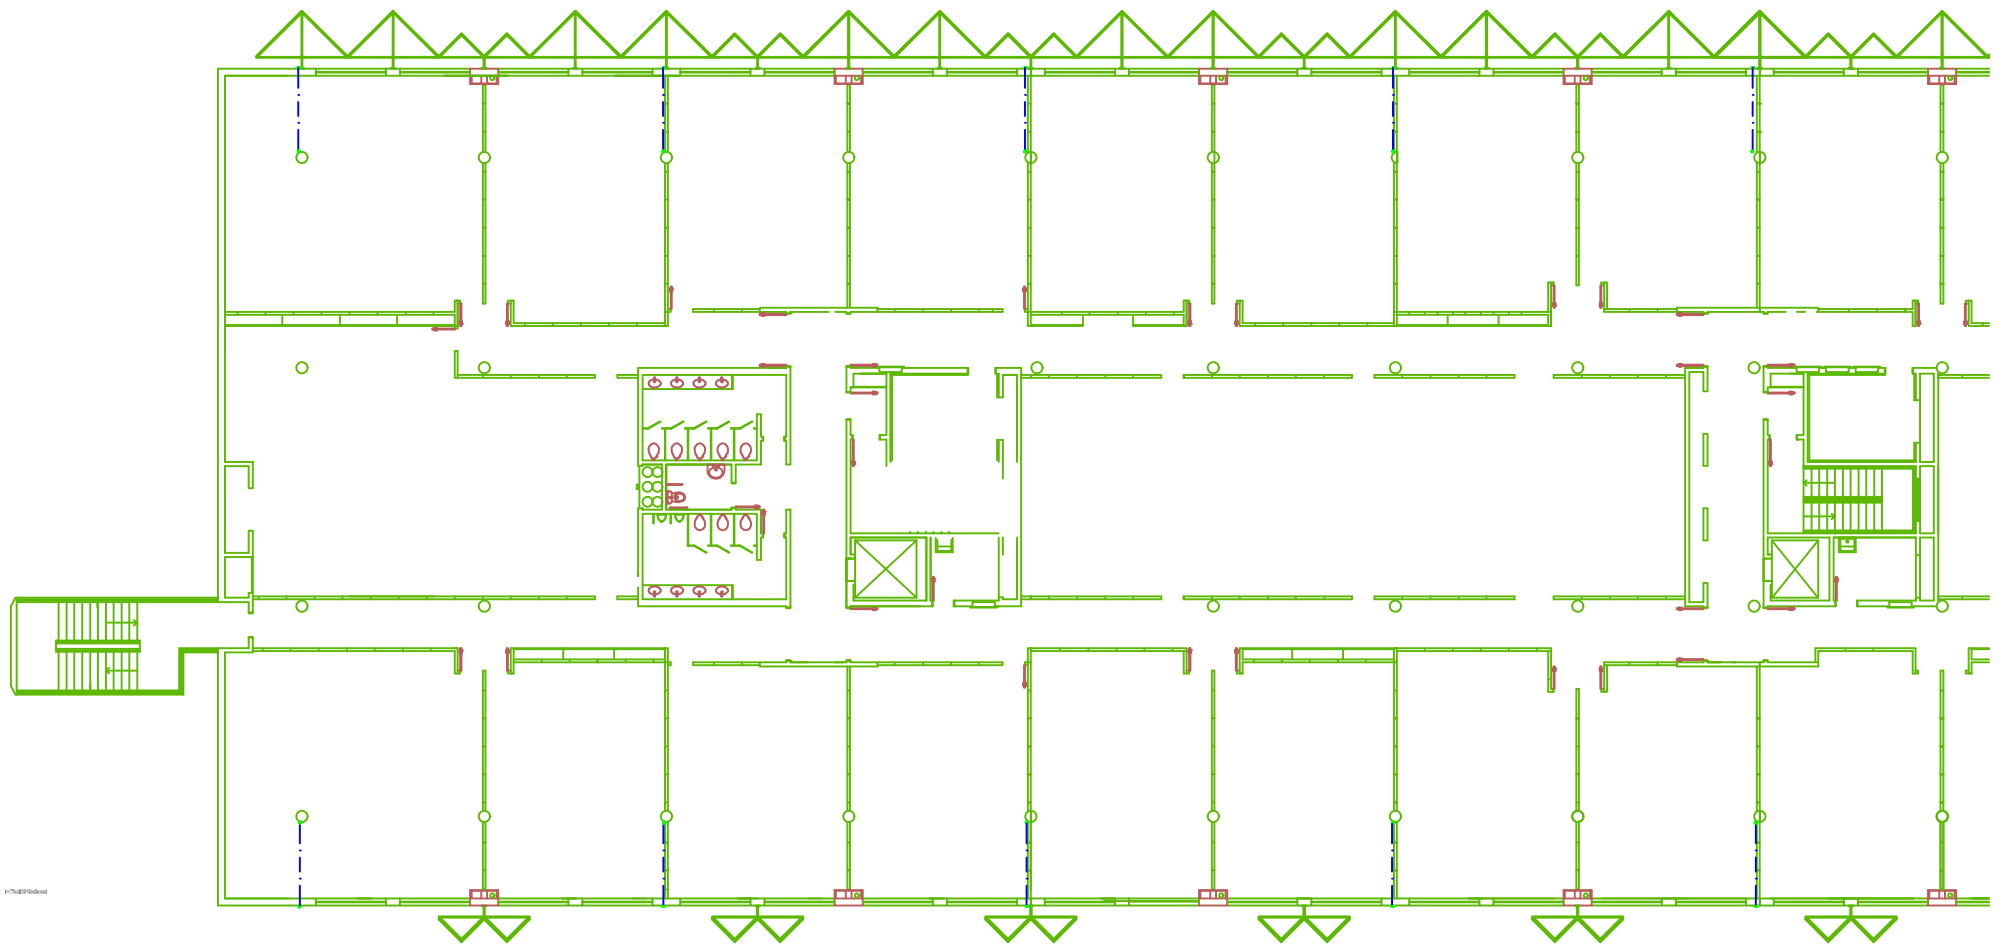

2º PAVTO
Escala _____ 150