



Detalhe: Caixa de
Gordura Especial
BLOCO D
Escala: 1:25


OBSERVAÇÃO:
Etapas para limpeza e manutenção da caixa de gordura
- Remoção da camada de gordura que fica na superfície
- Remoção das camadas de gordura que ficam no fundo
- Remoção dos resíduos sólidos no fundo da caixa
- Limpeza das paredes internas da caixa

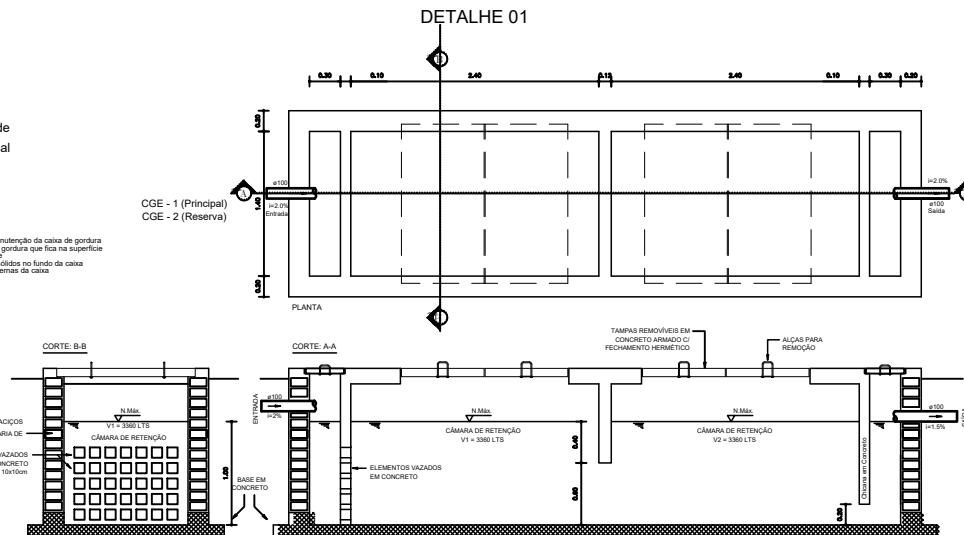

DETALHE DA CX. DE GORDURA ESPECIAL - BLOCO D4
ESCALA 1:25

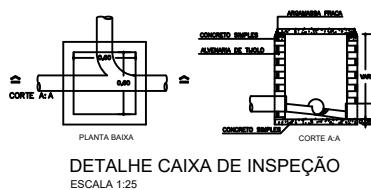

DETALHE CAIXA DE INSPEÇÃO
ESCALA 1:25

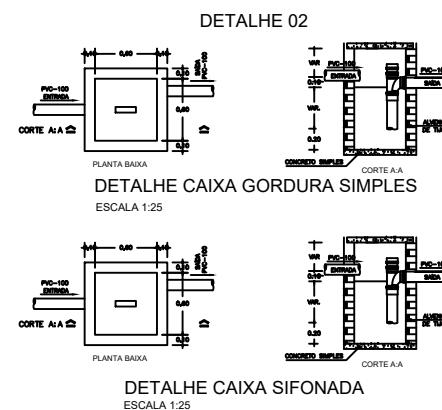

DETALHE CAIXA SIFONADA
ESCALA 1:25

REPRESENTANTE LEGAL: GUSTAVO F. R. COELHO CPF: 365.873.624-00	AUTOR: MARIA DAS GRACAS X. SAMPAIO DE SOUZA CPF: 365.873.624-00	RESPONSÁVEL PELA OBRA: ENG. MARIA DAS GRACAS X. SAMPAIO DE SOUZA CPF: 365.873.624-00
UNIVERSIDADE FEDERAL DO RIO GRANDE DO NORTE Superintendência de Infraestrutura		
SUPERINTENDENTE: ENG. GUSTAVO FERNANDES ROSADO COELHO CPF: 365.873.624-00	AUTOR DO PROJETO: ENG. MARIA DAS GRACAS XAVIER SAMPAIO DE SOUZA CPF: 210812634-1	
PROJETO: HIDROSSANTÁRIO LOCAL: CAMPUS DO CÉREBRO RN 106 - KM 03, DISTRITO DE JUNDIAÍ, MACAIBA/RN		
OBRA: INSTITUTO DE NEUROCIÊNCIAS - ESCOLA		
ASSUNTO: DETALHES DAS CAIXAS DE INPEÇÃO E GORDURA PARA O BLOCO D4		
ÁREA CONST. EXISTENTE	ÁREA CONST. REFORMADA	ÁREA CONST. AMPLIADA
-	-	+
PRANCHA N°: SANITÁRIO_BLOCO_D_DETALHES		PRANCHA N°:
PROCESSO SIAPEC: 2300772240512013-38	REQUISIÇÃO SIAPEC N°: 04723010	IRIT N°:
DATA: 12/MARÇO/2015	FISCALIZANT: INDICADA	DIGITALIZAÇÃO: GRAÇA
OBRAS: ESTAMOS CERTOS QUE O PROJETO CONTA COM AUTORIZAÇÃO - UFRN/INN - TEL: 32351612 DIREITOS AUTORAIS RESERVADOS - PROIBIDA QUALQUER MODIFICAÇÃO OU REPRODUÇÃO NO TODO OU EM PARTE, SEM PREVIO CONSENTIMENTO DO AUTOR, DE ACORDO COM A LEI FEDERAL 9.610/98.		