

Divisória em granito


Vestiário masculino

Circulação

Vestiário feminino

Divisória em granito

**Corte AA**  
Escala 1/50

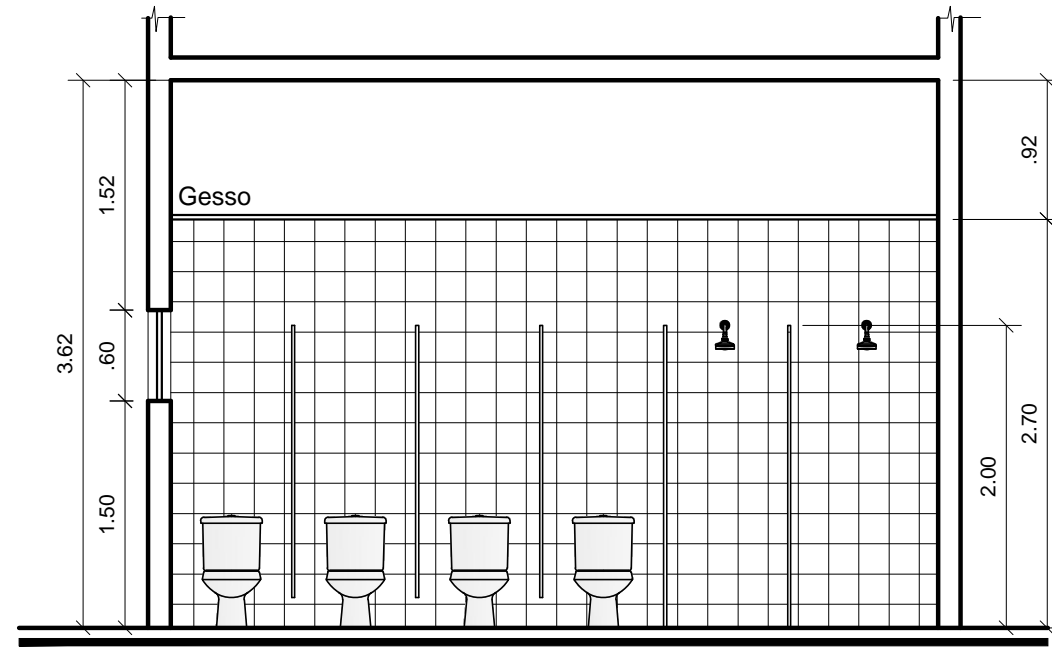

Vestiário masculino

**Corte BB**  
Escala 1/50

PROPRIETÁRIO:

Instituto de Neurociência

ARQUITETA:

DENISE F. QUEIROZ DE MELO  
CAU: A11298-4

ASSUNTO: INSTITUTO DE NEUROCIÊNCIA CENTRO DE PESQUISAS - VESTIÁRIOS

ENDEREÇO: Campus do Cérebro RN 106 KM3 - Distrito de Jundiá-I-Macaíba/RN

CONTEÚDO: Cortes AA e BB

ARQUIVO: INN\_CC\_FO\_VESTIÁRIOS.dwg

DESENHO: Patrícia Rocha DATA: Outubro/2017

ÁREA ÚTIL: 57,2 m<sup>2</sup>

REVISÃO Nº:

PRANCHA:

**03/03**

OS: