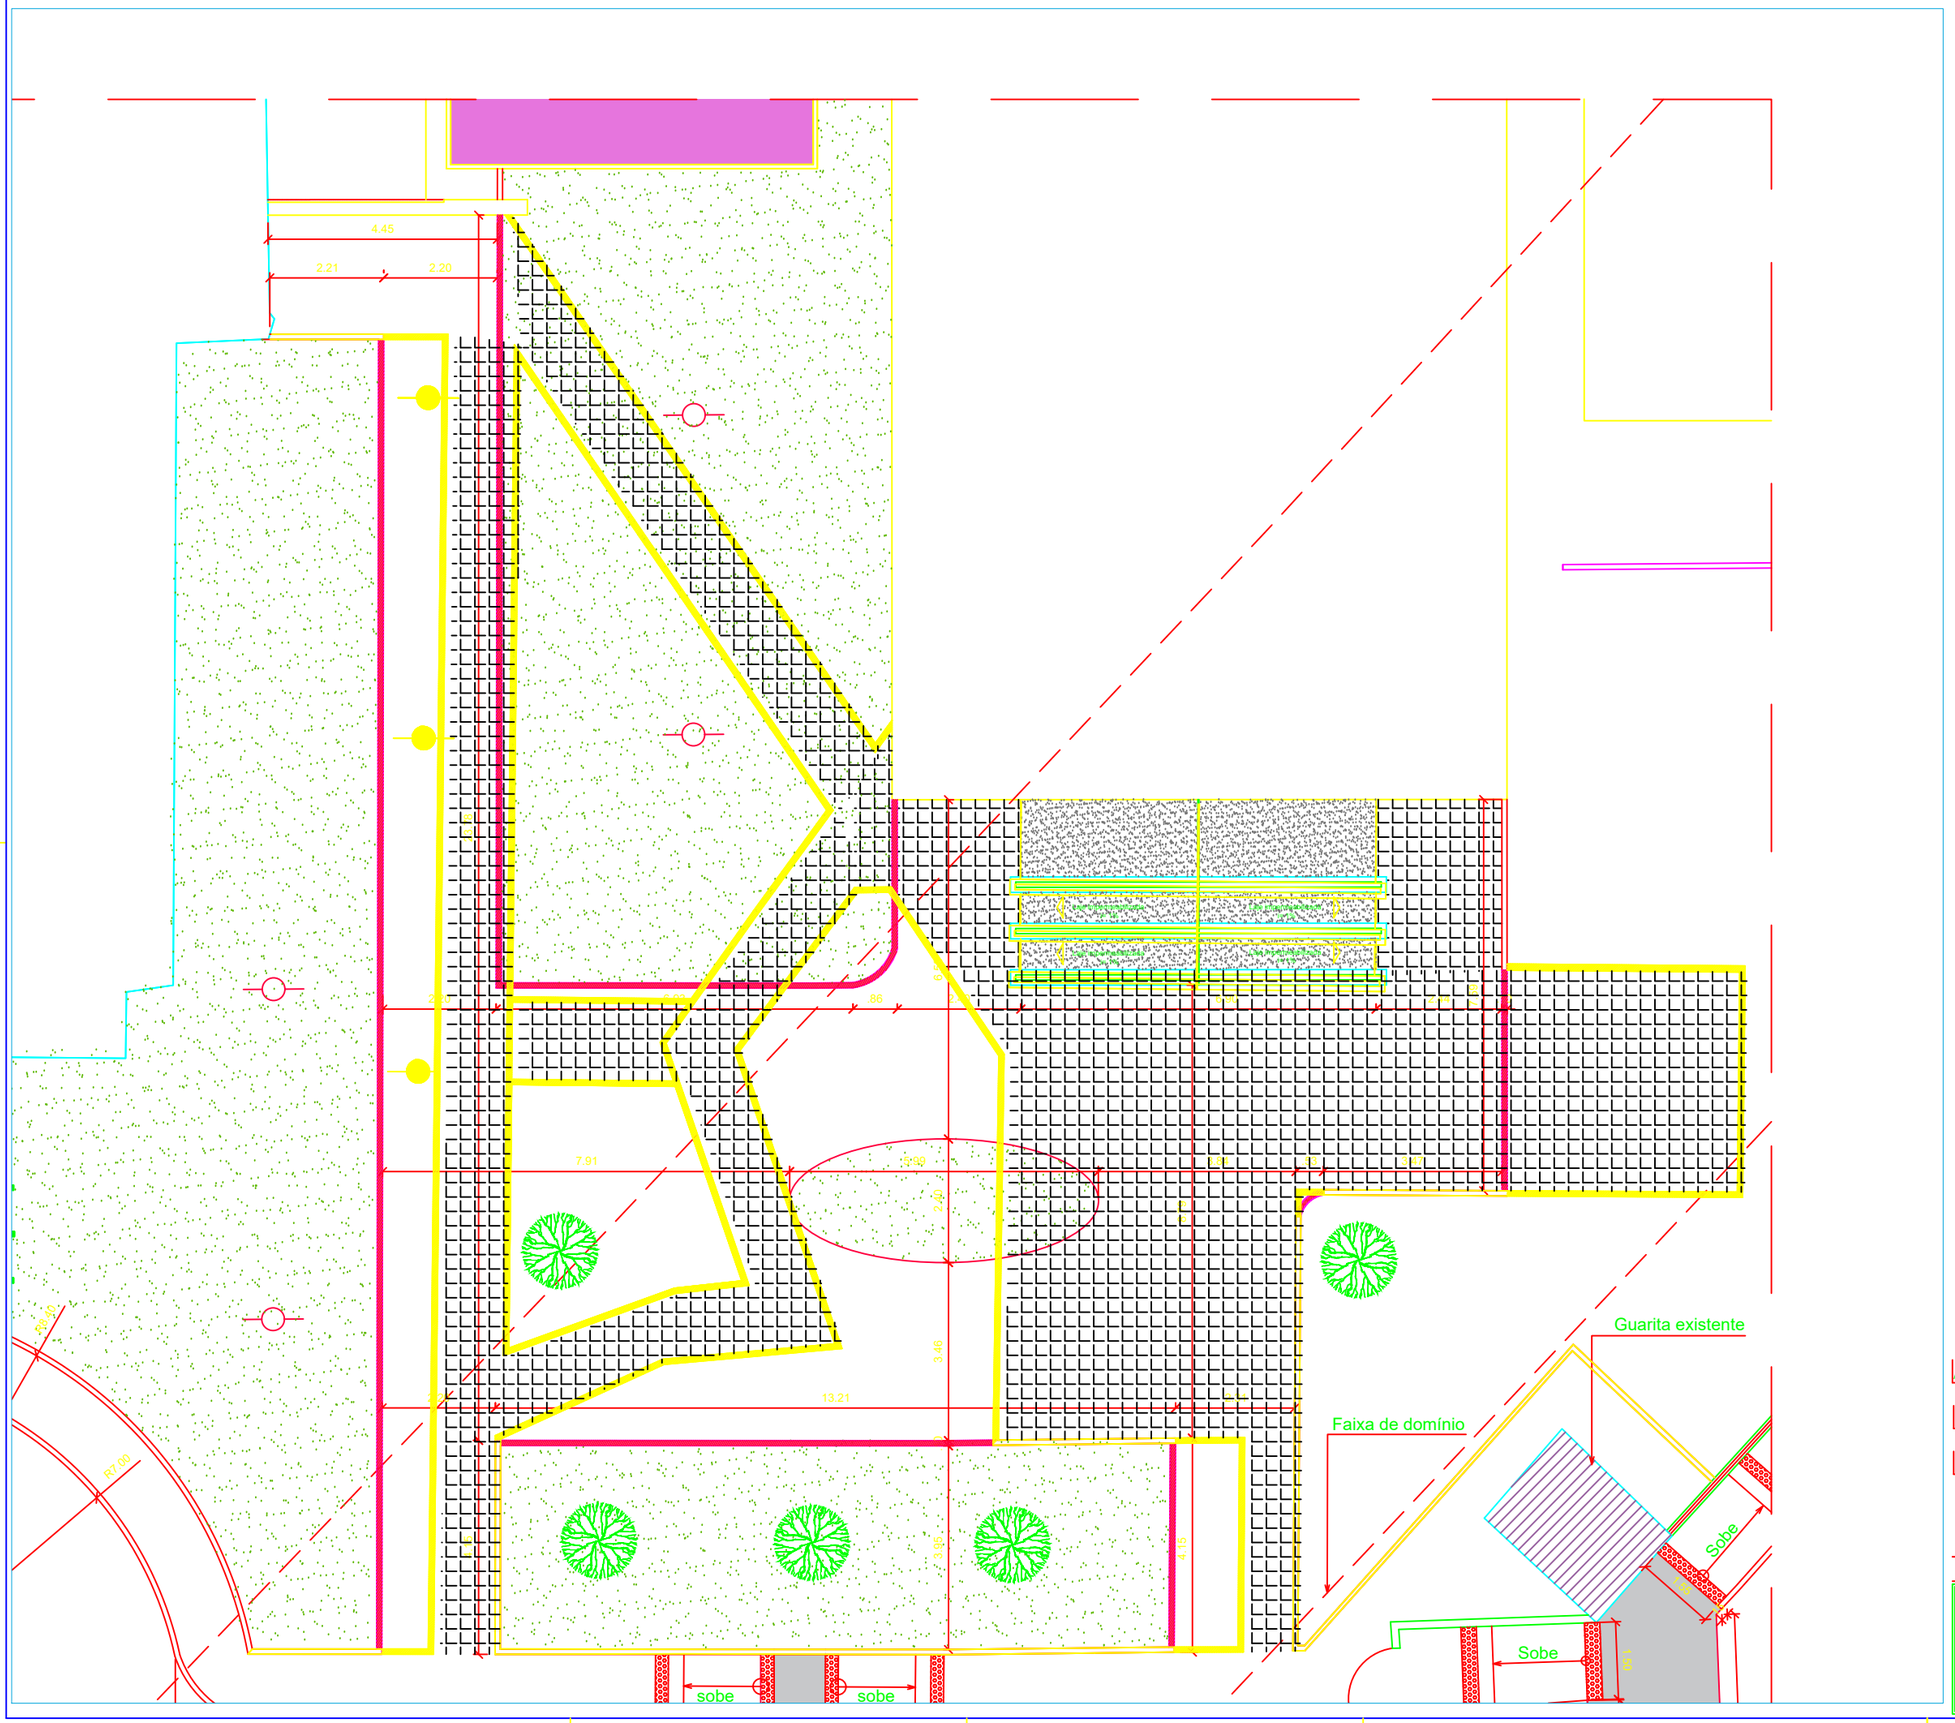

Autora do projeto

Cláudia Ferreira de Queiroz Serejo CAU: A13812-6

Proprietário do projeto

Centro de Educação e Pesquisa Anita Garibaldi

Responsável pelo projeto

Projeto de Arquitetura/ Reforma
Passeios CEP'S Anita Garibalde

Rodovia RN 160, KM 1,5, 2010 -Jundiaí - Macaíba/RN

Propietário: Centro de Educação e Pesquisa Anita Garibaldi

Rua Olinto Meira, 1073
Barro Vermelho - Natal/RN
a2@arquitetoranatal.com.br
0**84 3222-2069 0**84 9 9937-0045

Conteúdo: Mock - up 03		
Área construída: 1.047,84 m²	Área terreno: 32.500,00 m²	Etapa projeto: Estudo preliminar
Desenhista: Mikaela Andrade	Data: Outubro/2018	Prancha: 02/03
Arquivo: 1827_CEP'S Anita_Muro_Passeios_EP4.dwg		
Direitos autorais reservados. Proibida qualquer modificação ou reprodução no todo ou em parte, sem prévio consentimento dos autores do projeto.		Revisão Nº: -