


ESQUEMA GENÉRICO DE FORÇA E COMANDO - QFAC-CAG-01  
ESQ4 - 5/25/04

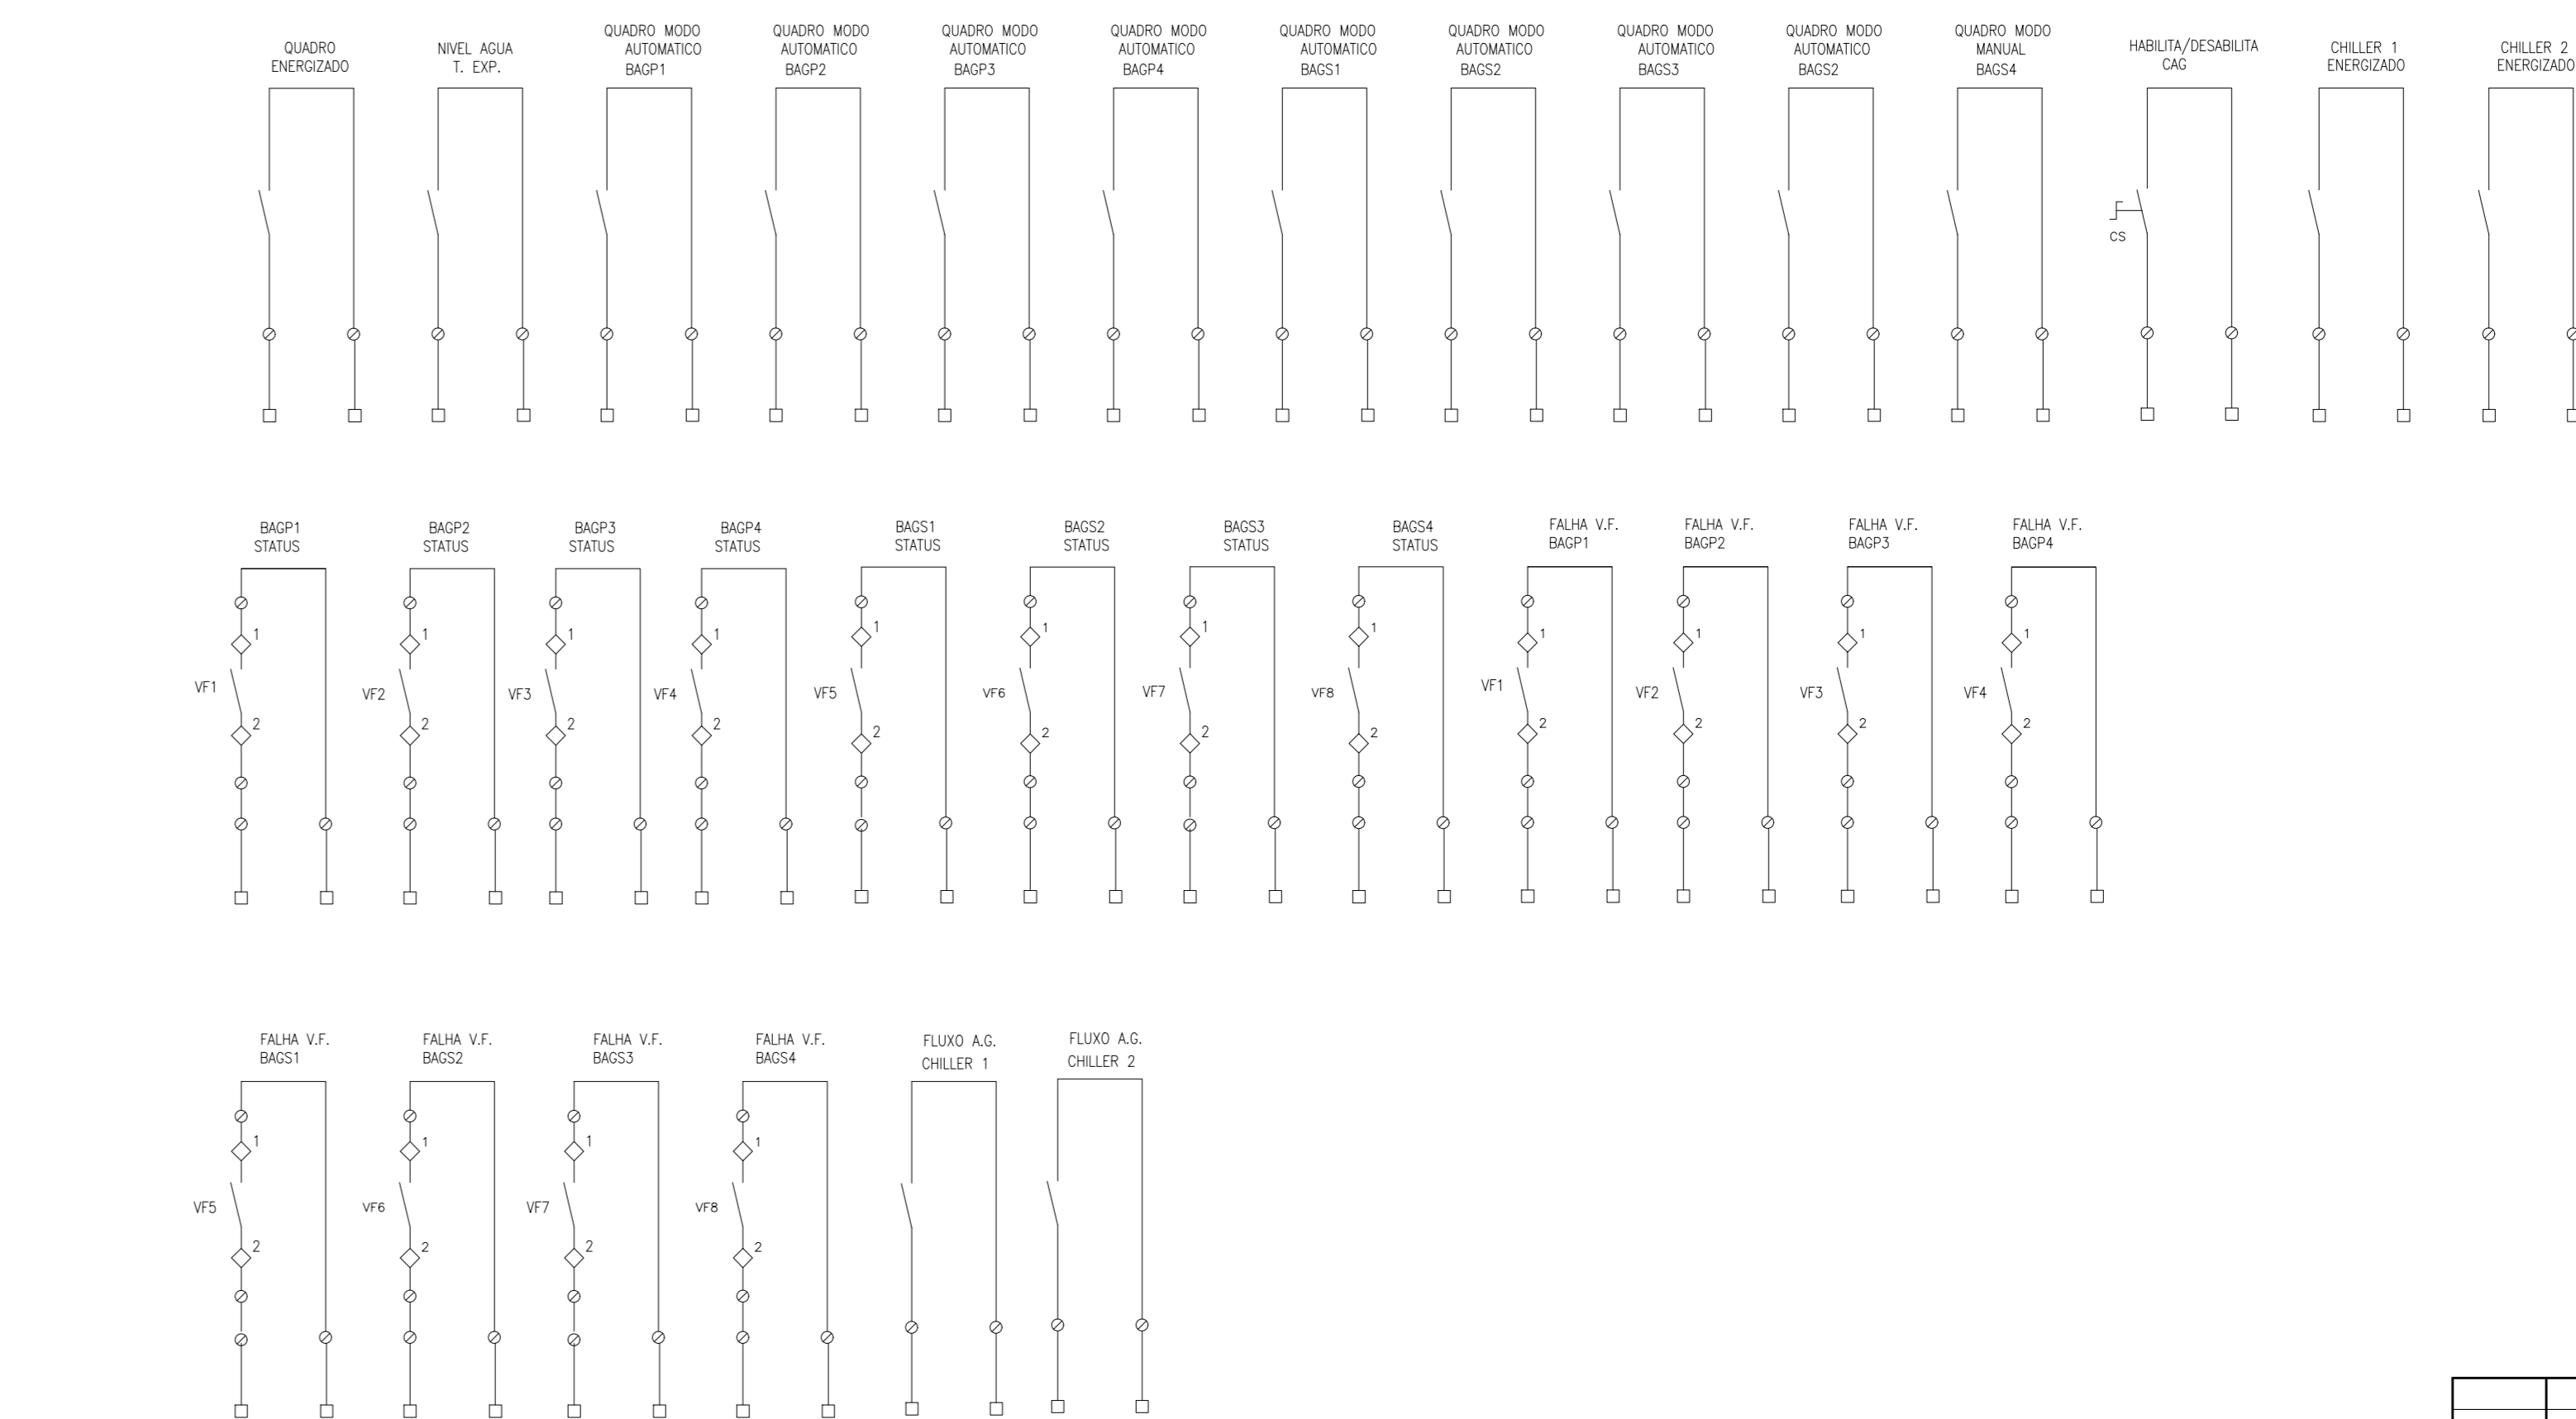

|      |            |                 |           |       |        |
|------|------------|-----------------|-----------|-------|--------|
| REV. | DATA       | REVISÃO INICIAL | DESCRIÇÃO | PROJ. | APROV. |
| 00   | 30/04/2018 |                 |           | AFS   | JMI    |
| 01   |            |                 |           |       |        |

|   |  |   |                                       |
|---|--|---|---------------------------------------|
|   |  |   |                                       |
| Projeto: INSTITUTO SANTOS DUMONT - CENTRO DE PESQUISA / CAMPUS DO CÉREBRO                                     |  |   |                                       |
| RN 106 - KM 03, DISTRITO DE JUNDIAL, MACAIBA / RN   |  |   |                                       |
| SISTEMA DE AR CONDICIONADO<br>PLANTA DO PARCIAL SUBSOLO E PAV. TÉRREO<br>(AR COND. AUDITÓRIO / SALA MULTIUSO) |  | Projeto Executivo<br>Escala: 1:100<br>Folha: F008 | Data: 04/04/2018<br>Folha: F008<br>00 |
| ENG. ALEXANDRE F. e SILVA<br>CREA 50691525/4  |  | ENG. FABIO NOVELLI<br>CREA 50691525/4             |                                       |