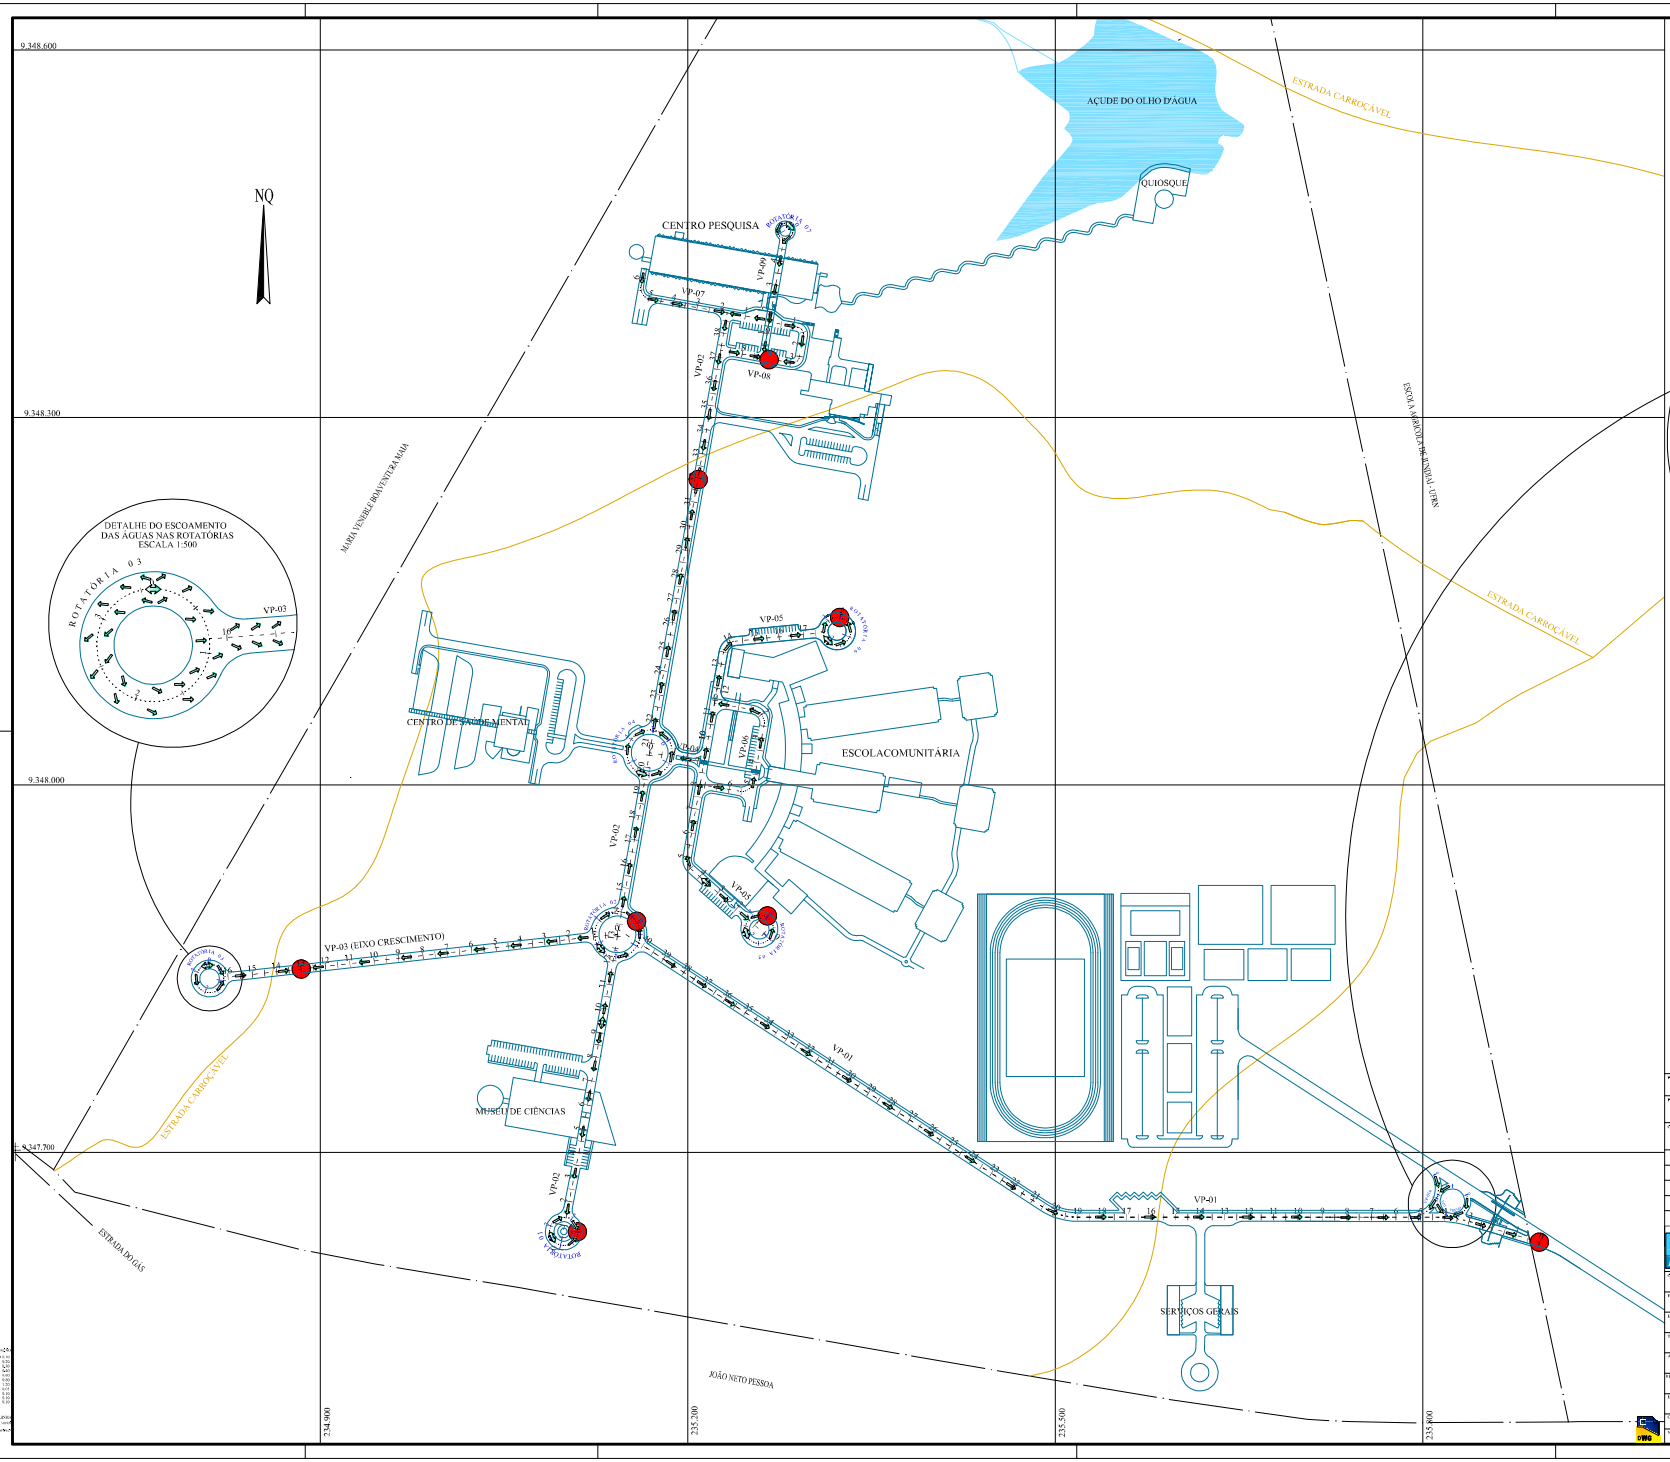

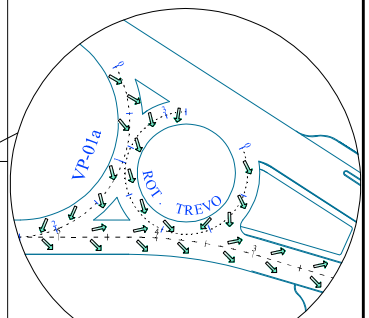

DETALHE DO SENTIDO DE ESCOAMENTO DAS ÁGUAS NO TREVO DE ACESSO ESCALA 1:500

SENTIDO DE ESCOAMENTO DAS ÁGUAS PLUVIAIS

PONTO BAIXO (FUNDO DE BACIA)

ALTERAÇÃO LEGAL

PROPRIETÁRIO

PROJETO - FERNANDO CÉSAR DE OLIVEIRA FURTADO - CREA 2105/0700-0

CONSTRUÇÃO

VERSÃO	DESCRIÇÃO	DATA
04		
03	ACRESCIMO DE PASSEIO E ALTERAÇÃO DE COTAS NOS PLATOS DA ESCOLA COMUNITÁRIA	17.02.09
02	ALTERAÇÕES FEITAS SEGUINDO RECOMENDAÇÕES DA UNIVERSIDADE FEDERAL DO RIO GRANDE DO NORTE (UFRN)	22.01.09
01	EMISSÃO INICIAL	11/12/08

Próxim@ ENGENHARIA

ESTE PROJETO FOI DESENVOLVIDO NO AMBIENTE AUTODESK AUTOCAD CIVIL 3D 2008, SERIAL Nº 346-98810703 - CTRuey: N/A

DIREITOS AUTORAIS RESERVADOS, PROIBIDAS ALTERAÇÕES OU REPRODUÇÕES SEM PRÉVIA AUTORIZAÇÃO DOS AUTORES.

CLIENTE: FUNPEC-FUNDAÇÃO NORTE-RIO GRANDENSE DE PESQUISA E CULTURA

EMPREENDIMENTO: INSTITUTO INTERNACIONAL DE NEUROCIÊNCIAS DE NATAL - IINN- ESL

ENDEREÇO: JUNDIAÍ-MACAÍBA/RN

TÍTULO: PROJETO EXECUTIVO DE DRENAGEM

ASSUNTO: SENTIDO DE ESCOAMENTO DAS ÁGUAS

RESP. TÉC.: FERNANDO CÉSAR DE OLIVEIRA FURTADO	CREA Nº: 210149700-0	EMPREGADO: TAVARES	PRANCHA: 01 / 07	
ESCALA/HORIZ.: 1 : 2000	ESCALA VERT.: -	PROFISSÃO: JESSÉ JÚNIOR		
CAMPO/DIV. ARQUIVO: Y: Central de Dados 437-FUNPEC-4311-FINC-RIEN-DRE-DES		DATA: DEZEMBRO/2008		
NÚMERO ARQUIVO: 435-4315-0931-2001-2005-2115-V3				