PONTOS DAS TOMADAS E RESPECTIVOS CIRCUITOS

Anexo 3
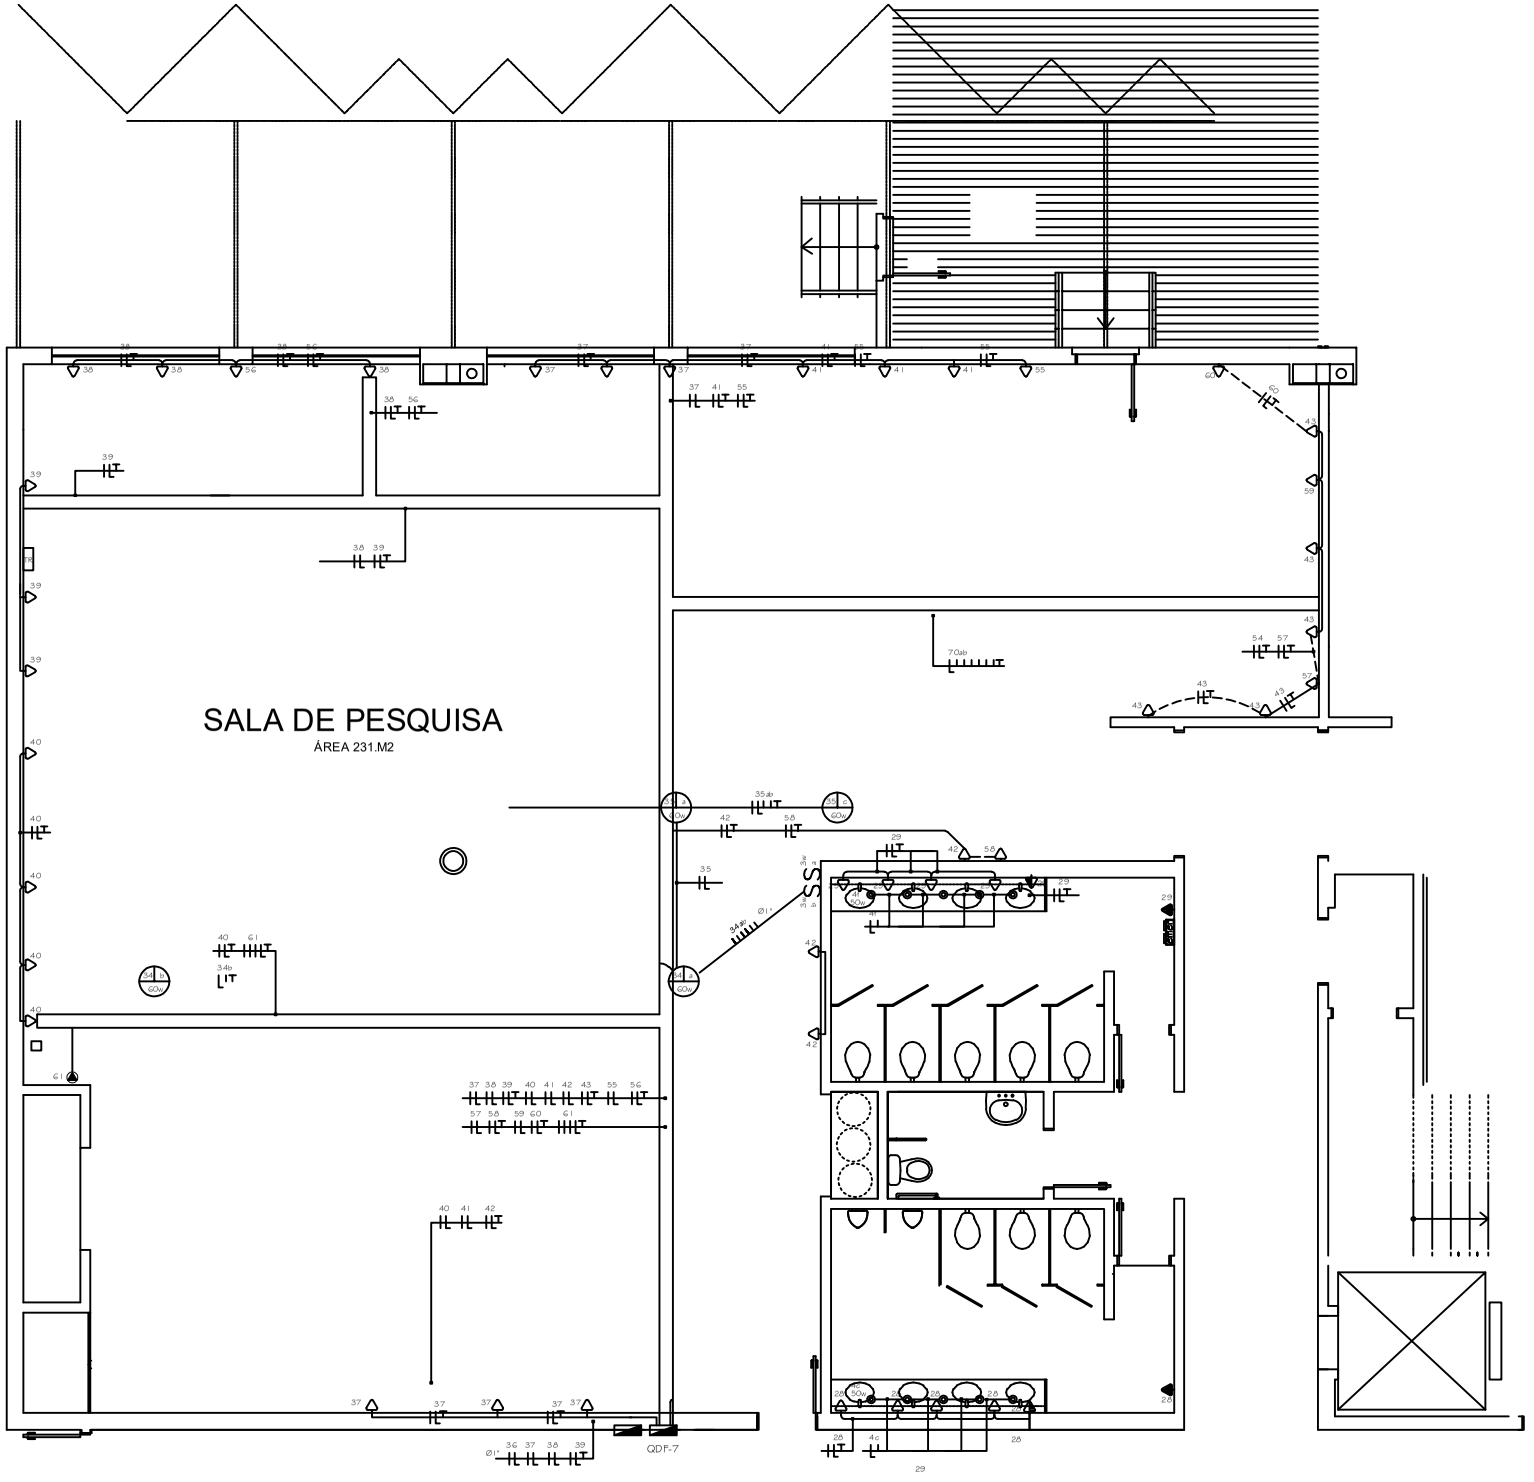
Pavimento Térreo