DETALHE 1 Malha 1

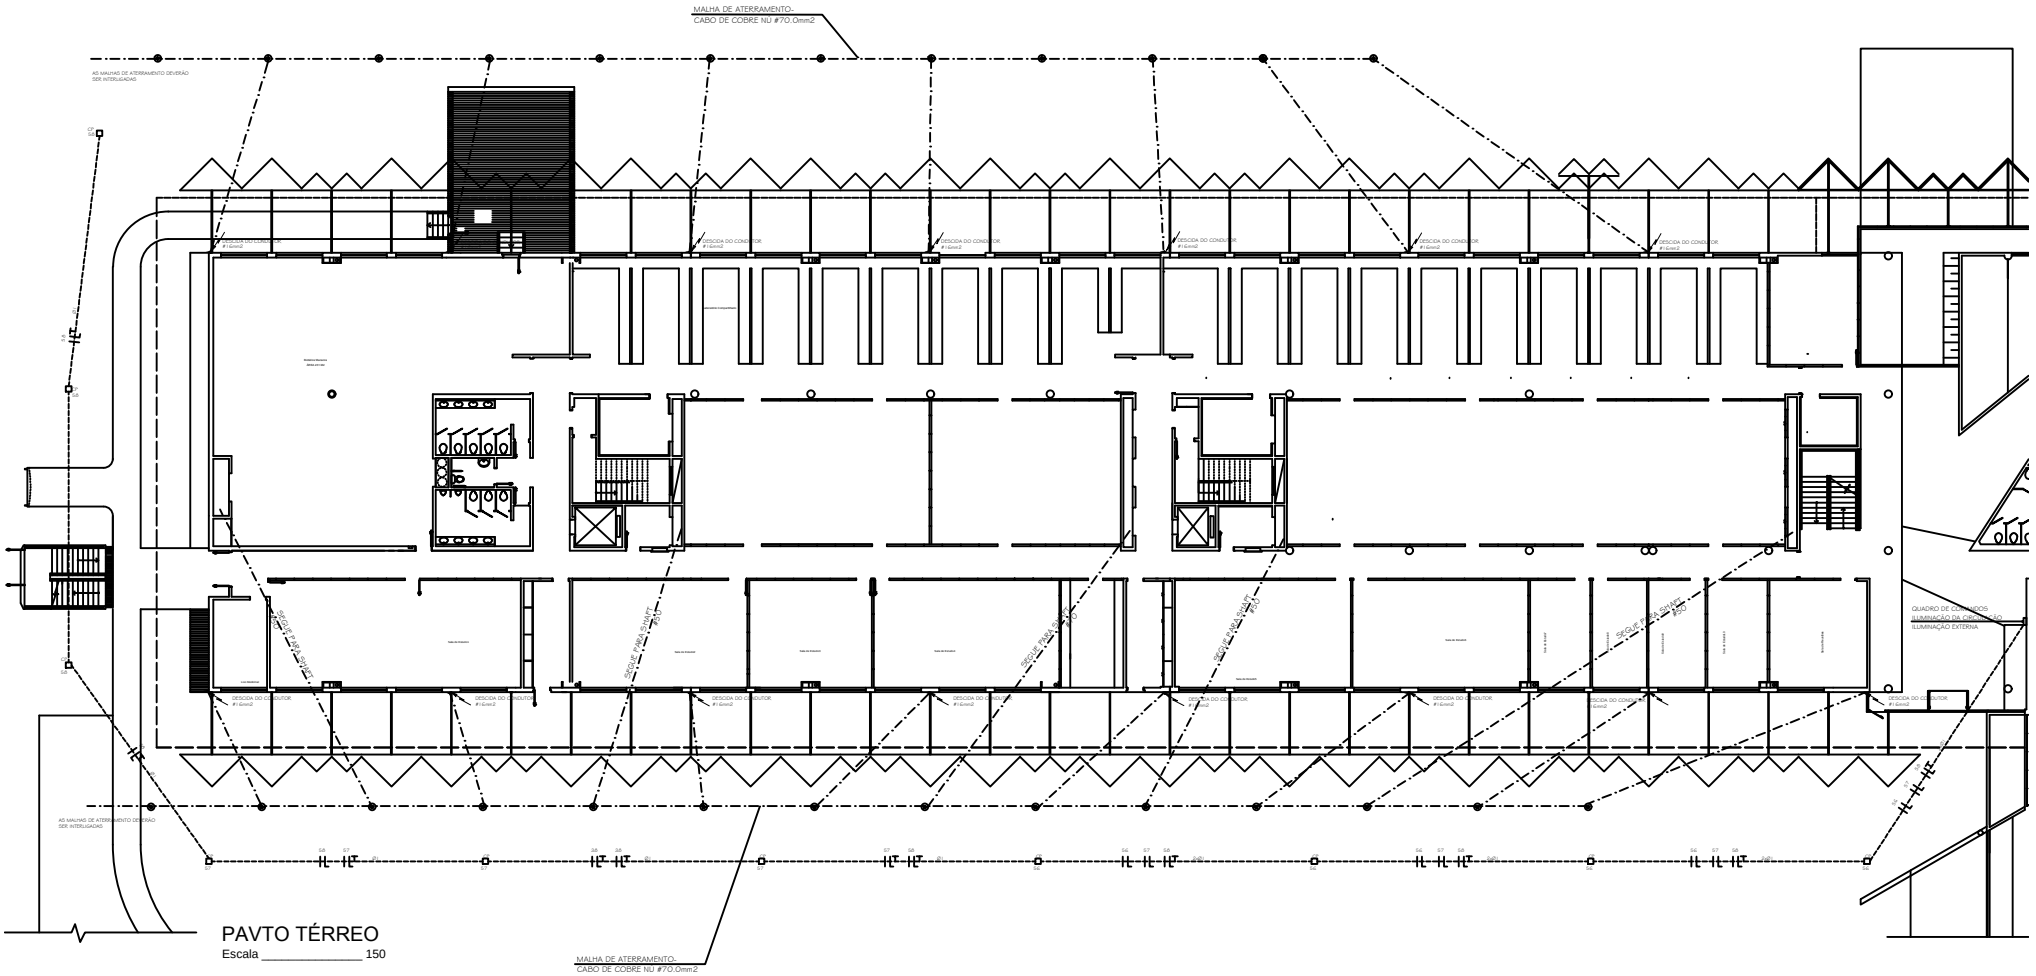

PAVTO TÉRREO

Escala _____ 150